


Nº	OTORGADO		ANUL.
	Nº Solic.	Fecha	
445	925441	14-1-2004	#
450	949652	3-6-2004	#
480	950029	8-6-2004	#

PARC. 1^a

MARTHA SALOTTI
Sin nombre oficial

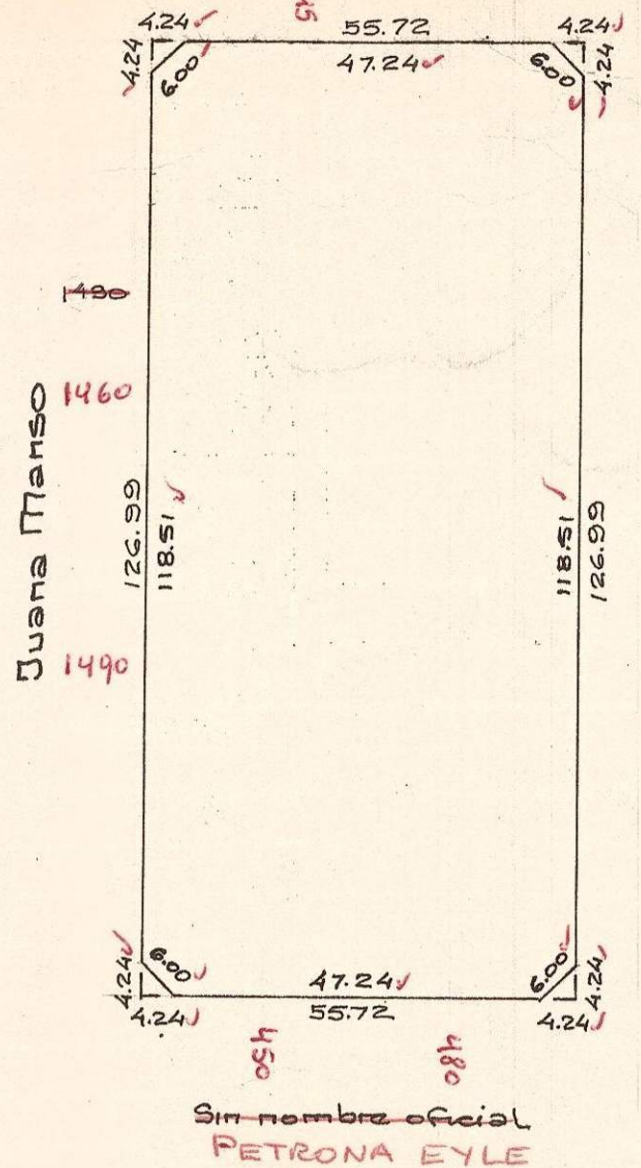

Carp. 13608-DGFOYC/96 - Plano M-221-96

OPERADOR FECHA x1-96
DIBUJANTE S.G. ESCALA 1:1000

Carp. 1251-DGFOYC-04
Plano MH-154-04
TIT 07 - MS

OPERADOR FECHA
DIBUJANTE ESCALA

Carp. DGFOYC-04
Plano MH-154-04
TIT 07 - MS

OPERADOR FECHA
DIBUJANTE ESCALA

Cert. Parc. Nº 531162
Origen Aviso de Obra
Fecha 28-10-97

Cert. Parc. Nº 543394
Origen Denuncia Notaricia
Fecha 15-1-98

Cert. Parc. Nº 761894
Origen Aviso de Obra
Fecha 18 SET. 2000

Cert. Parc. Nº 791066
Origen Denuncia Notaricia
Fecha 01 MAR. 2001

Cert. Parc. Nº
Origen
Fecha

Cert. Parc. Nº
Origen
Fecha

Cert. Parc. Nº
Origen
Fecha

Cert. Parc. Nº
Origen
Fecha

20/28