
PARC. 220

25

Nº	OTORGADO		ANUL.
	Nº SOLIC.	FECHA	

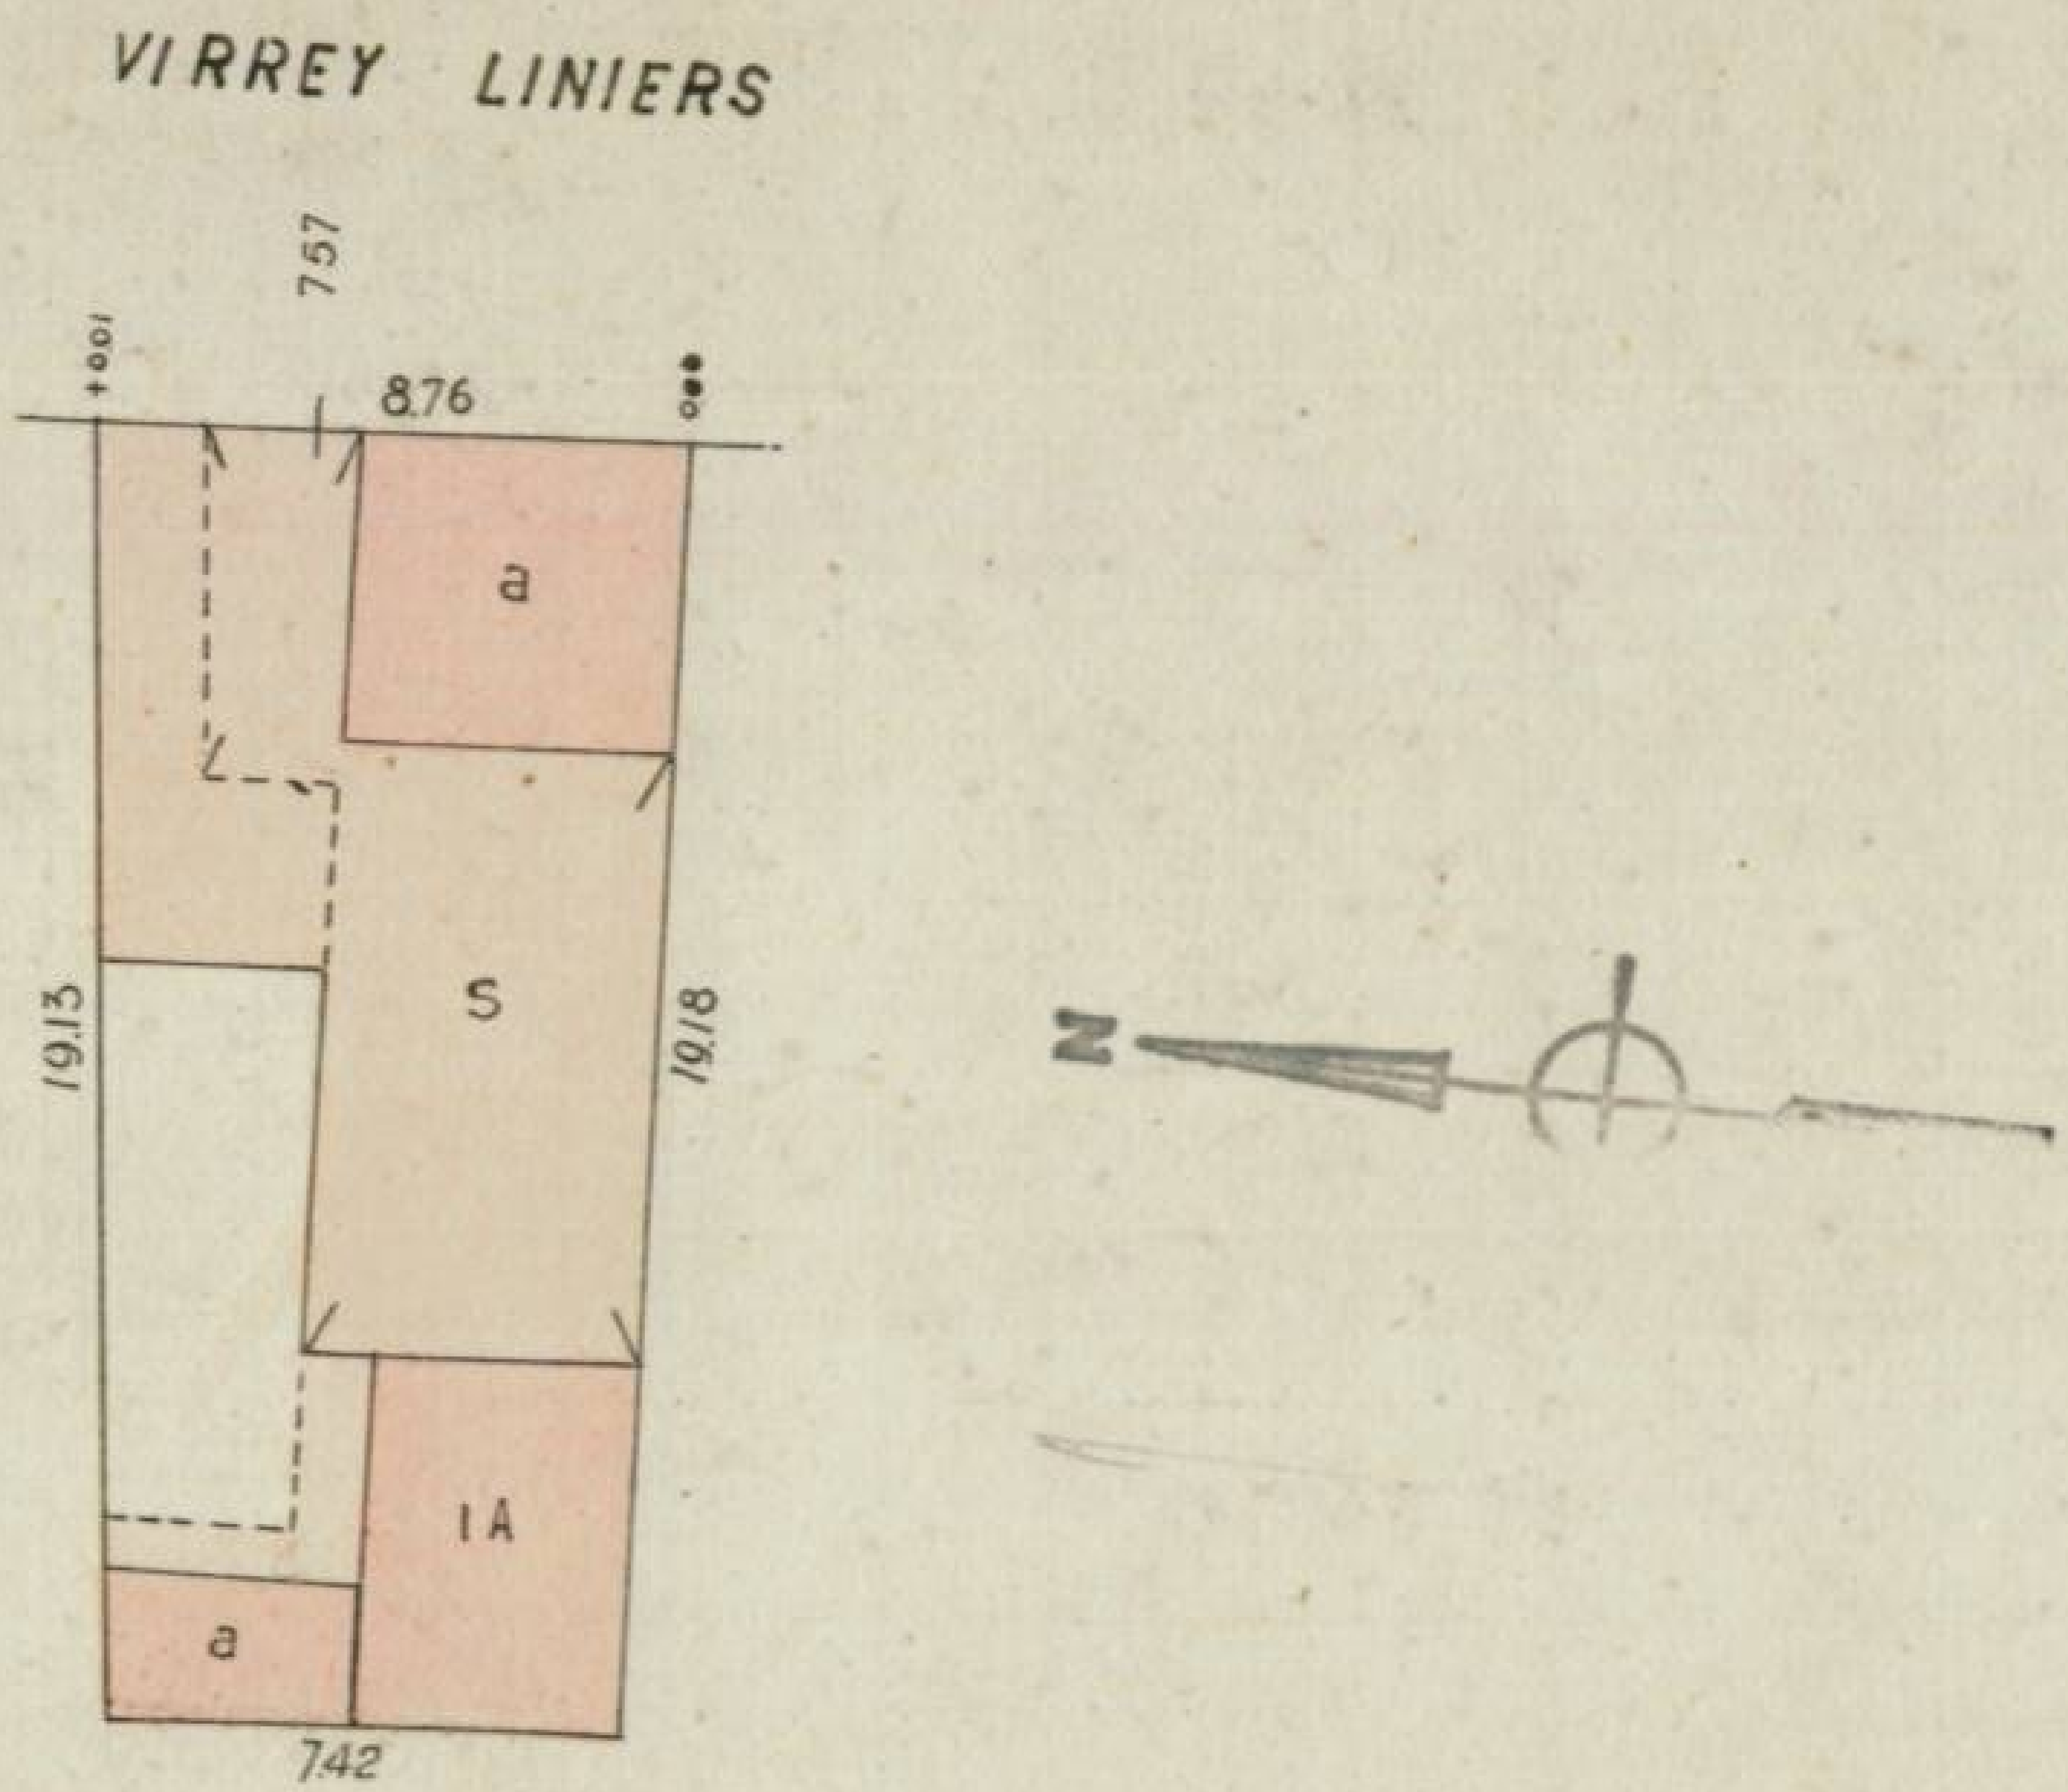

Cert. Parc. Nº 791
Origen Venta
Fecha 24-2-43

Cert. Parc. Nº 56734
Origen Observado
Fecha 12/4/60

Cert. Parc. Nº 56734
Origen Constr.
Fecha 18-4-56

Cert. Parc Nº ~~56734~~.
Origen Construcción y Demolición
Fecha 7/4/80

Cert. Parc. Nº
Origen
Fecha

Cert. Parc. Nº
Origen
Fecha

Cert. Parc. Nº
Origen
Fecha

Cert. Parc. Nº
Origen
Fecha

OPERADOR LORIA FECHA VII-1948
DIBUJANTE PIEVE ESCALA 1:250

OPERADOR FECHA
DIBUJANTE ESCALA

ll.