

Nº	OTORGADO		ANUL.
	Nº SOLIC.	FECHA	

PARC. 380

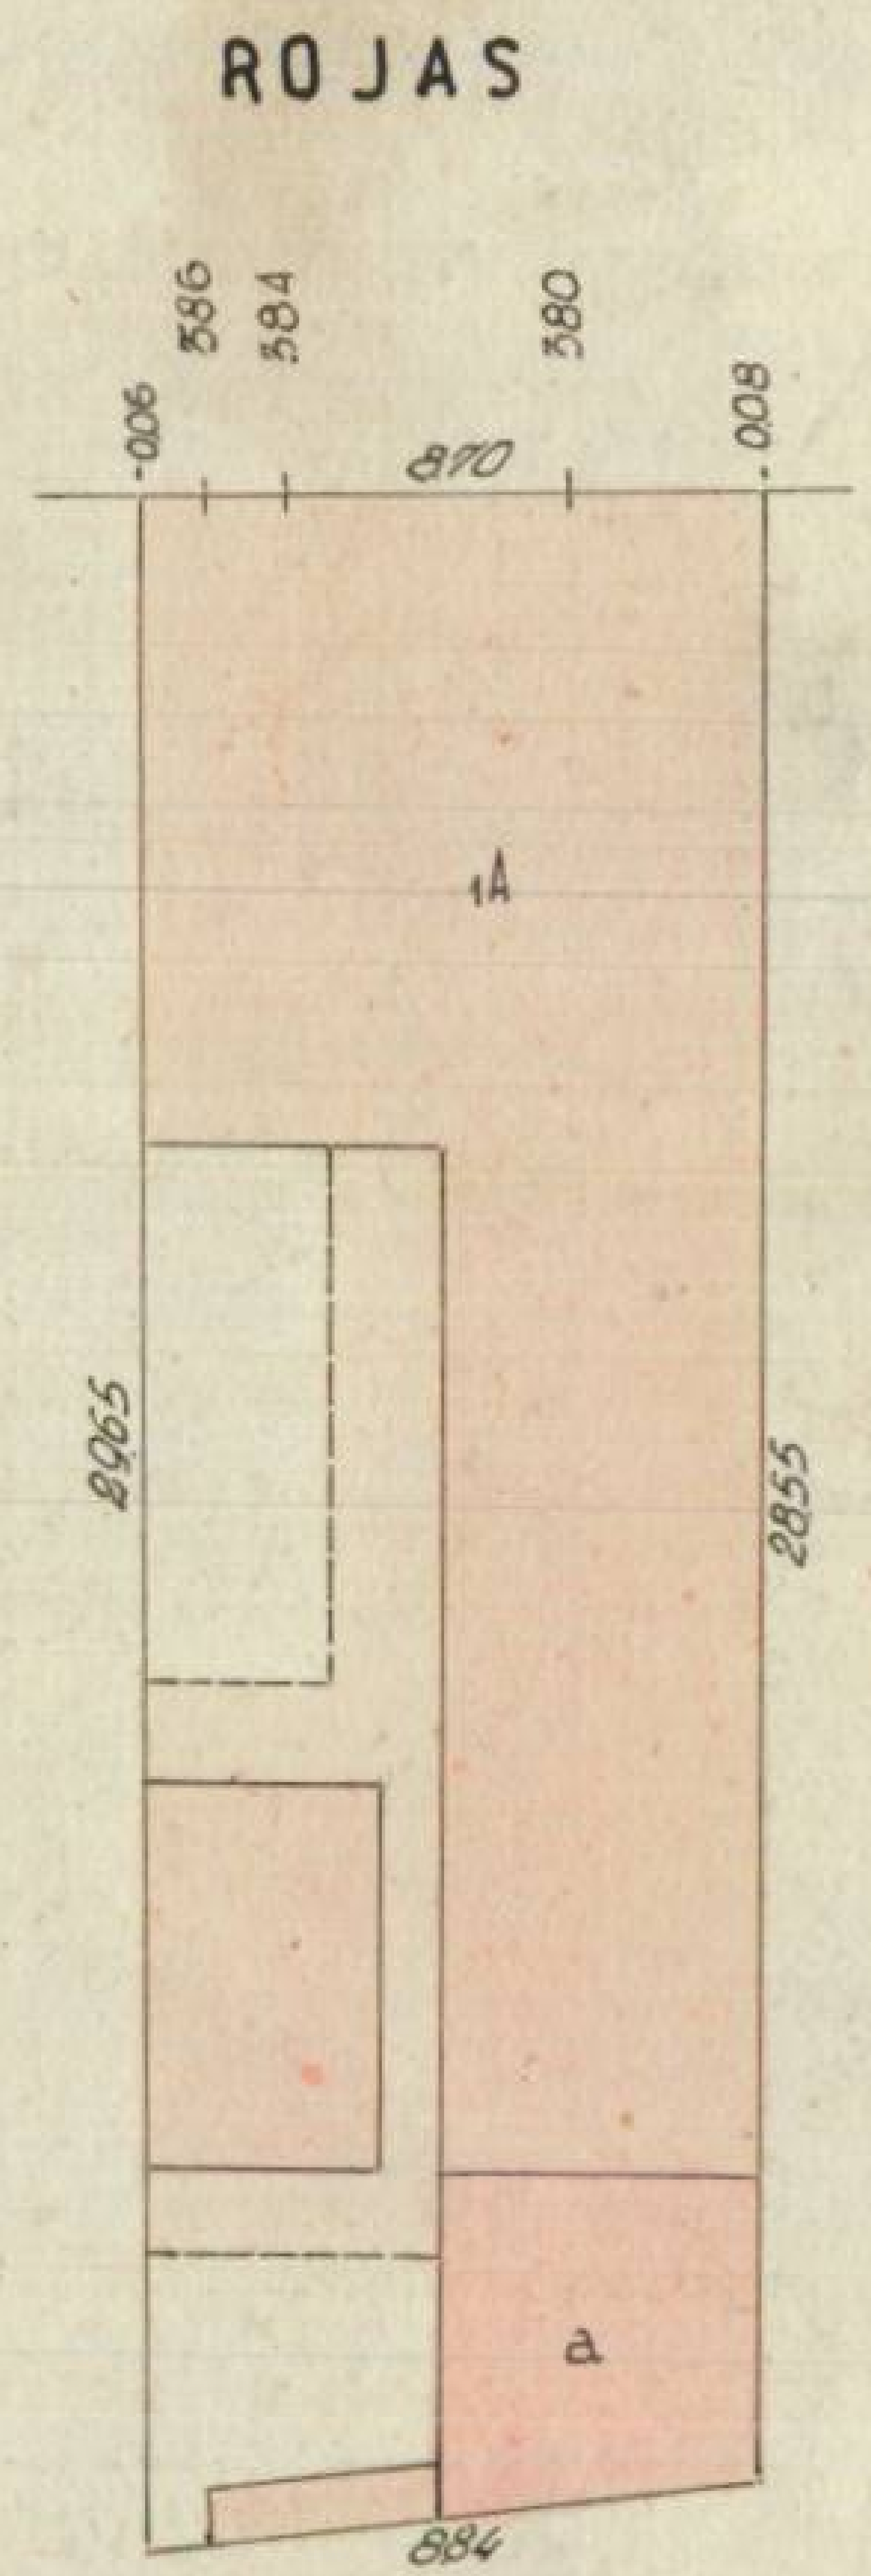

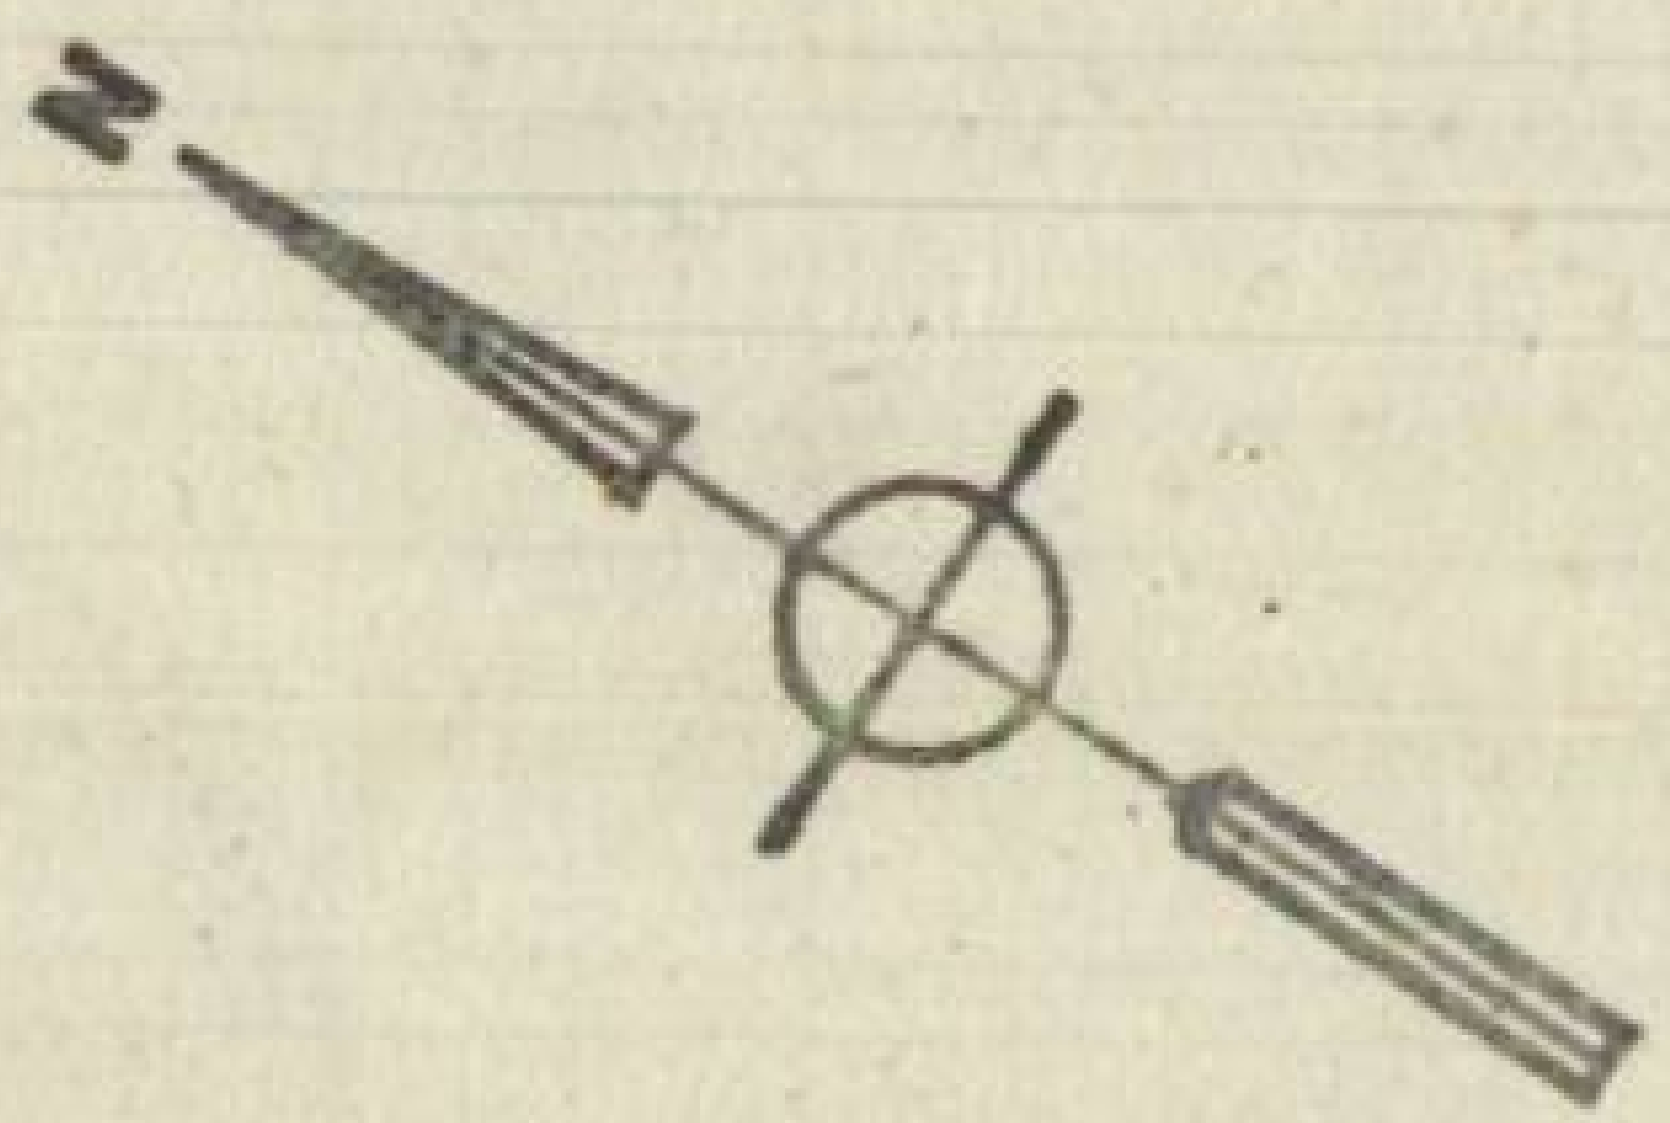

Cert. Parc. Nº 164615.
Origen VTA
Fecha 8-1-58

Cert. Parc. Nº 186309.
Origen Vta
Fecha 2-6-58

Cert. Parc. Nº 11893
Origen TRANS ApCop
Fecha 13. 2.62

Cert. Parc. Nº 40956
Origen Venta
Fecha 18.9.64

Cert. Parc. Nº 2257
Origen 115347
Fecha 24/1/66

Cert. Parc. Nº 115347
Origen HIPOTECA
Fecha 4-3-66

Cert. Parc. Nº 67270
Origen Ulter-
Fecha 19/12/66

Cert. Parc. Nº
Origen
Fecha

OPERADOR PINEDA FECHA 4-VIII-49
DIBUJANTE PIAZZON ESCALA 1:250

OPERADOR .... FECHA ....
DIBUJANTE .... ESCALA ....