Nº	OTORGADO Nº SOLIC.	FECHA	ANUL.
86022	38	2-8-74	
408380	34	215-96	

PARC. 070

SAN EDUARDO

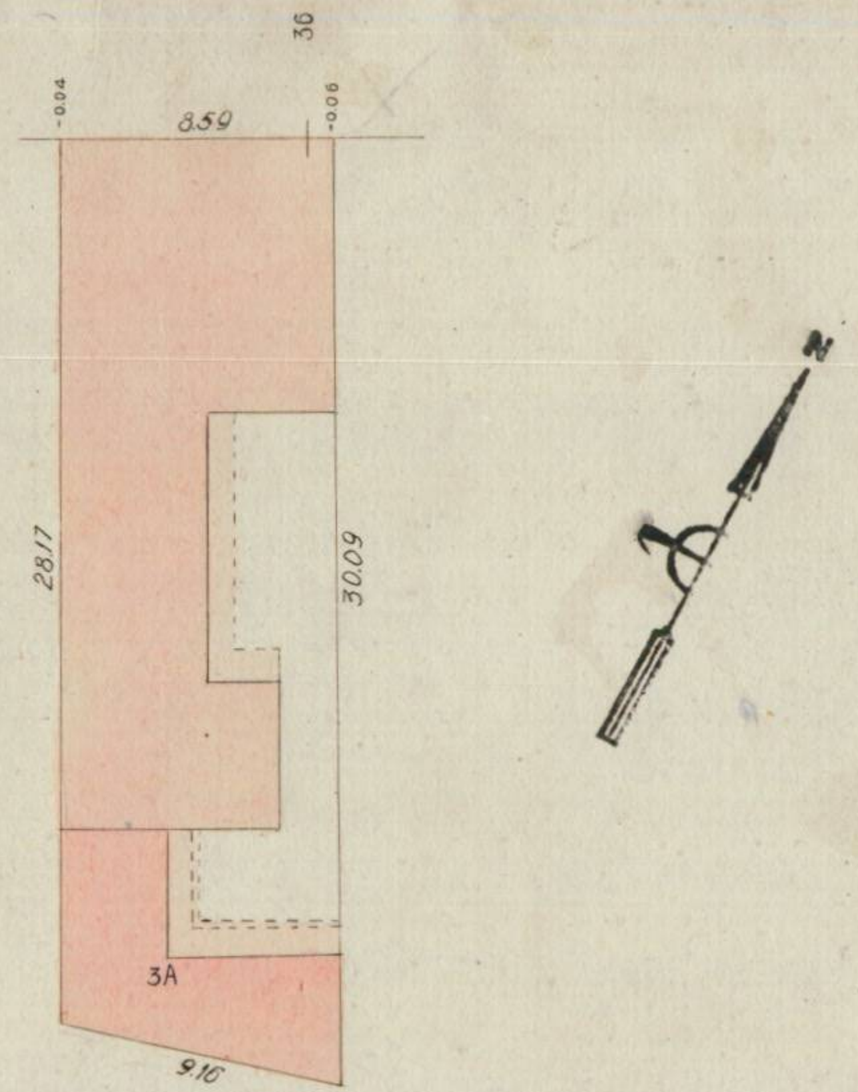

Cert. Parc. Nº 166.293
Origen Venta
Fecha 24-1-47

Cert. Parc. Nº 47481
Origen Hipoteca
Fecha 9-2-1951

Cert. Parc. Nº 107934
Origen Venta
Fecha 13-6-56

Cert. Parc. Nº 142.166
Origen HIPOTECA
Fecha 13-5-57

Cert. Parc. Nº 010513
Origen Hip.
Fecha 23/9/59 m.

Cert. Parc. Nº 21964
Origen Vtm
Fecha 22-11-66

Cert. Parc. Nº 53116
Origen OBRA NUEVA
Fecha 23-7-93

Cert. Parc. Nº
Origen
Fecha

OPERADOR J. VALENTI FECHA 29-9-47
DIBUJANTE M. HEAVY ESCALA 1:250

OPERADOR FECHA
DIBUJANTE ESCALA