Nº	OTORGADO		ANUL.
	Nº Solic.	Fecha	

PARC 1

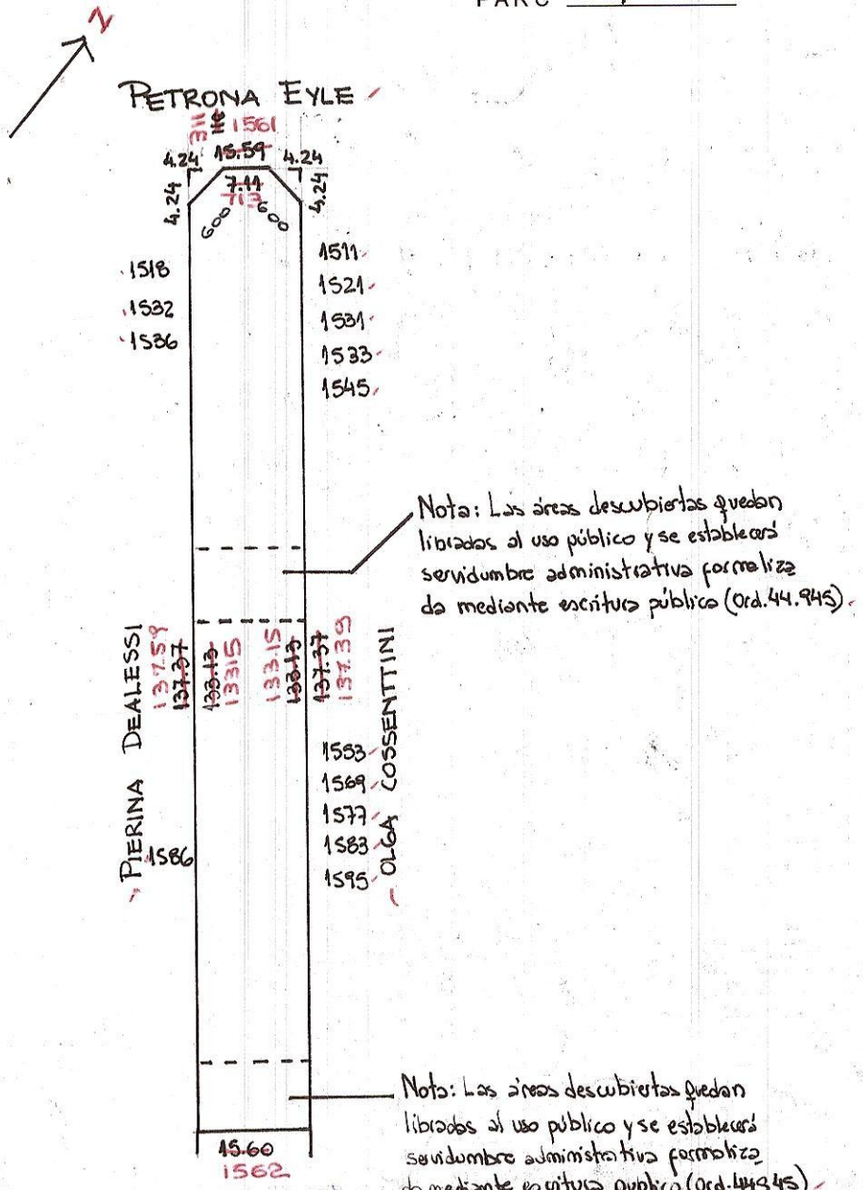

Nota: Las áreas descubiertas quedan libradas al uso público y se establecerá servidumbre administrativa formalizada mediante escritura pública (Ord. 44.945).

Nota: Las áreas descubiertas quedan libradas al uso público y se establecerá servidumbre administrativa formalizada mediante escritura pública (Ord. 44345).

CARP. Nº 1052/DGFOyC/02
PLANO M-11-2002

OPERADOR ..... FECHA 11/2013
DIBUJANTE A.V.A. ..... ESCALA 1:1000

Expte 1322.516-2011
PLANO MH-703-2011

OPERADOR ..... FECHA III/2012
DIBUJANTE ..... ESCALA 1:1.200

OPERADOR ..... FECHA .....
DIBUJANTE ..... ESCALA .....

Cert. Parc. Nº 273838
Origen (OV) INCENDIO
Fecha 24-05-2014

Cert. Parc. Nº .....
Origen .....
Fecha .....

Cert. Parc. Nº .....
Origen .....
Fecha .....

