N°	OTORGADO		ANUL.
	Nº Solic.	Fecha	

PARC. 11

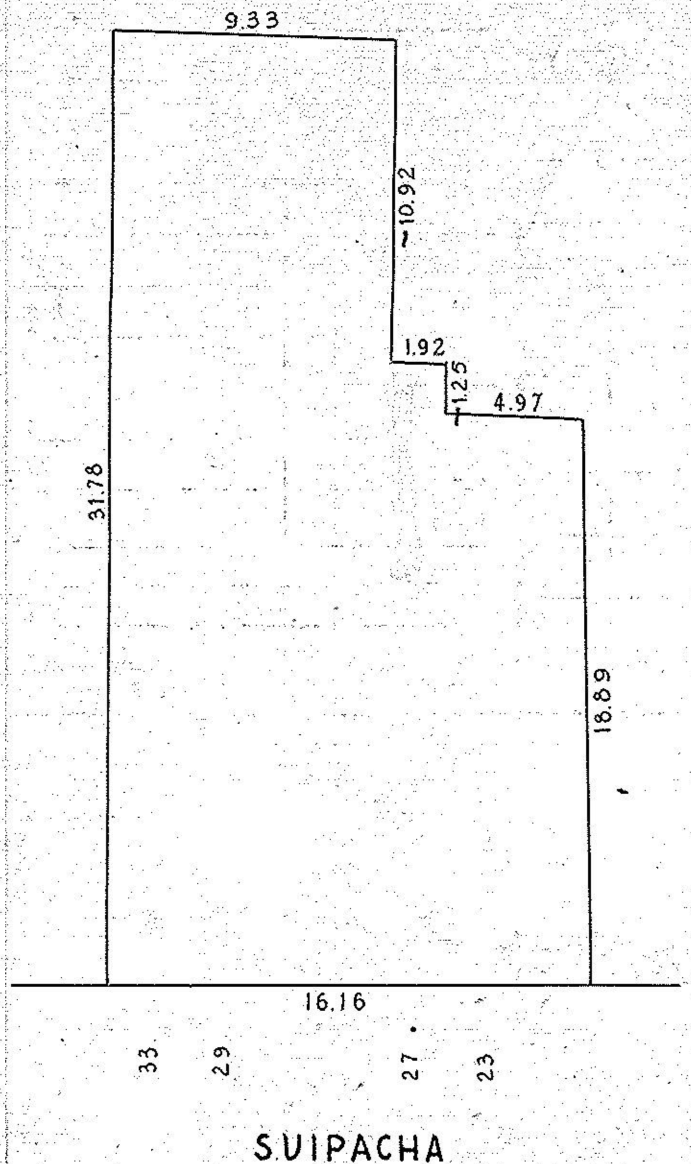
9.33
10.92
1.92
1.25
4.97
31.78
18.89
16.16
33
29
27
23
SUIPACHA

OPERADOR *BRESKY* FECHA *IV.-40.*
DIBUJANTE *A.O. de Arriba* ESCALA *1:250*

OPERADOR .... FECHA ....
DIBUJANTE .... ESCALA ....

OPERADOR .... FECHA ....
DIBUJANTE .... ESCALA ....

Cert° Parc° N° 566 4316
Origen [illegible] Const.
Fecha 28-4-77

Cert° Parc° N° 257
Origen Const.
Fecha 13-10-78

Cert° Parc° N° ....
Origen Mensura
Fecha 28/1/10

Cert° Parc° N° 2111620
Origen D. Parcial - 173 DIF
Fecha 7-7-11

Cert° Parc° N° ....
Origen ....
Fecha ....

Cert° Parc° N° ....
Origen ....
Fecha ....

Cert° Parc° N° ....
Origen ....
Fecha ....

Cert° Parc° N° ....
Origen ....
Fecha ....