

6

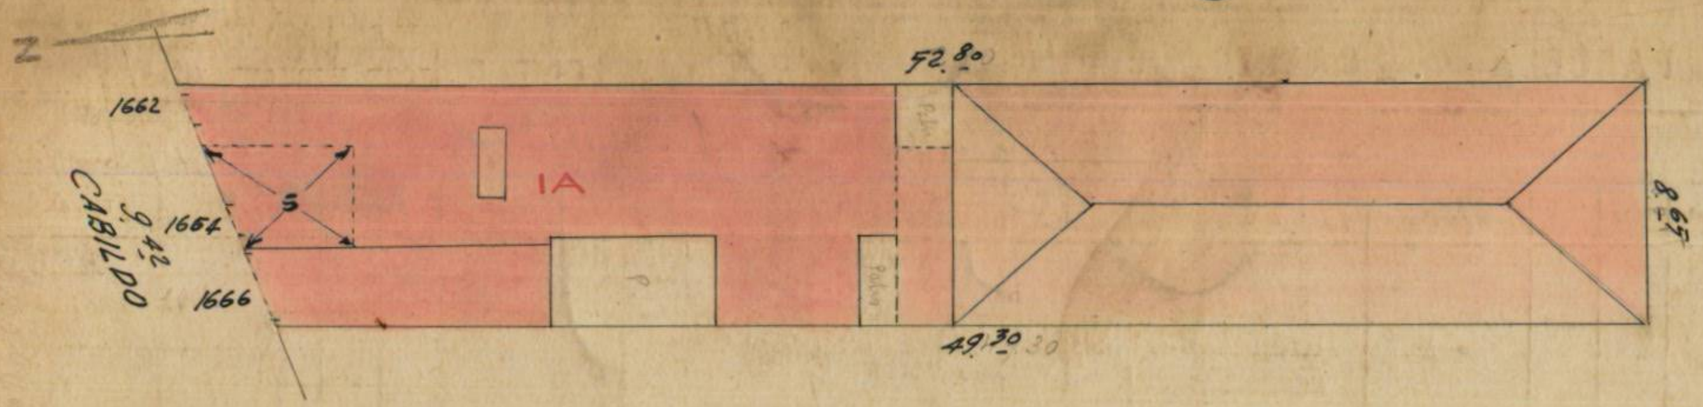

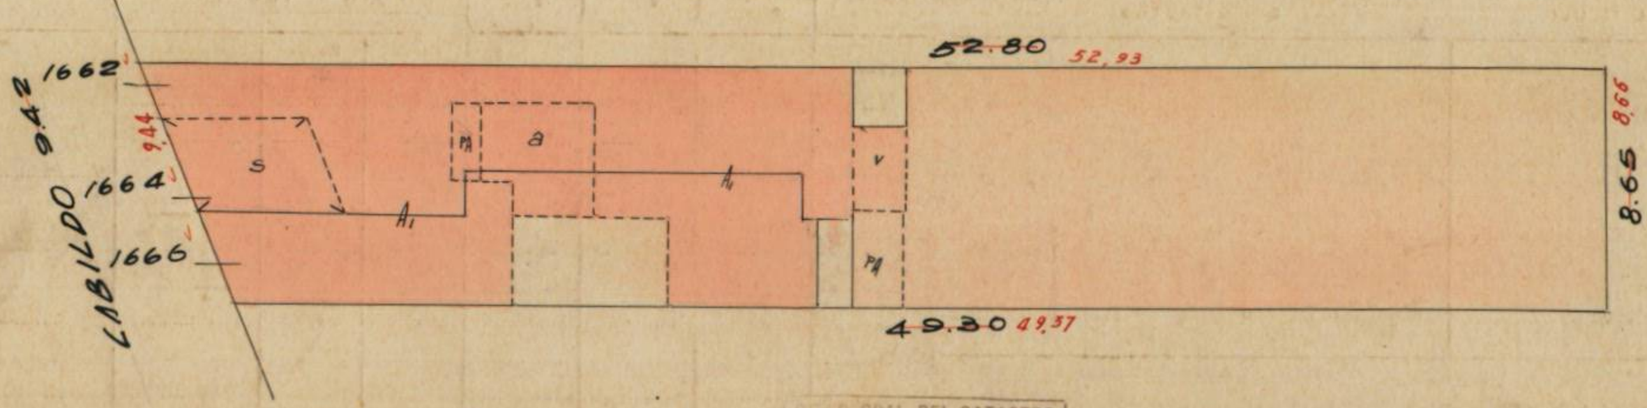

DIREC. GRAL. DEL CATASTRO
Fecha 24-IV-40 Esc. = 1: 250
OPERADOR J. MARTINEZ
LIMA

ESCALA 1:250
AGOSTO 1924

ACT. SEGUN PLANO
C. F. H. 2522-960
ESC. 1.250 FECHA 5.9.61

CERT°. PARC°. N° 4
ORIGEN Venta 4.6
FECHA 21/2/80

9059
Amp. 96
13/1/941

13 2136
PARC. 928 HH
Obsvado
FECHA 28/3/64

PARC. 928 HH
Venta
2/10/61

CERT°. PARC°. N° 18471
ORIGEN VA 2 HORIZ
FECHA 22-8-63

72/11
ACT. VIA HORIZ
FECHA 2/-1-64

CERT° PARC° N° 15731
ORIGEN V M P 116
FECHA 15-4-64

CERT° PARC° N° 61
ORIGEN Venta
FECHA 25/9/74