Sol. de Num. .....
Nº ..... Parc. .....
Fecha .....

Sol. de Num. .....
Nº ..... Parc. .....
Fecha .....


Sol. de Num. .....
Nº ..... Parc. .....
Fecha .....

Sol. de Num. .....
Nº ..... Parc. .....
Fecha .....

Sol. de Num. .....
Nº ..... Parc. .....
Fecha .....

Sol. de Num. .....
Nº ..... Parc. .....
Fecha .....

Sol. de Num. .....
Nº ..... Parc. .....
Fecha .....

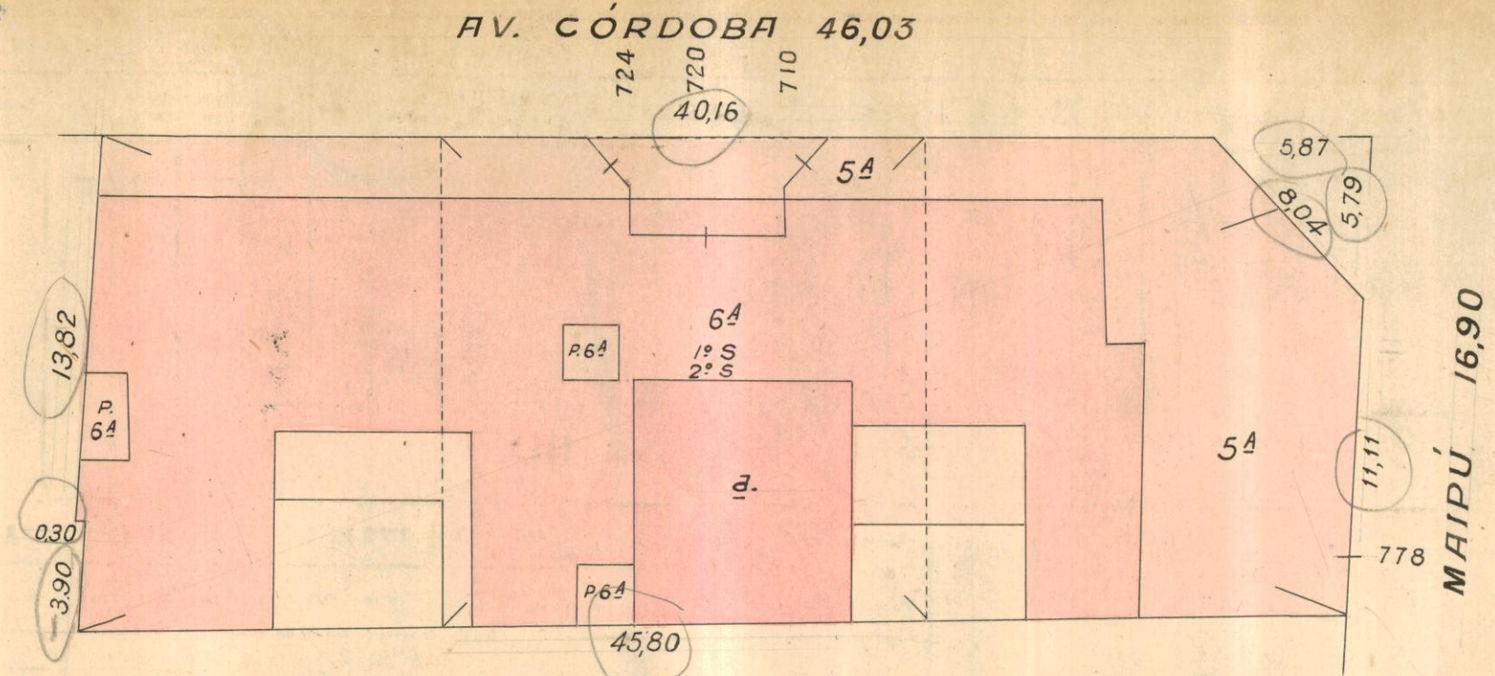

N

AV. CÓRDOBA
46.06

14.05

Sup: 798,00 m²

16.98

MAIPÚ

O

E

0.30

3.73

45.82

S

18/2/52

OPERADOR R.Berisso FECHA Junio 47
DIBUJANTE De Francesco ESCALA 1:250

Sup Cubierta.

Certº Parcº Nº 43641
Origen Aviso D=0992
Fecha 2-11-93

Certº Parcº Nº 413332
Origen Aviso de Obra
Fecha 14-6-96

Certº Parcº Nº 1041786
Origen Aviso de Obra
Fecha 31 AGO 2005

Certº Parcº Nº .....
Origen .....
Fecha .....

Certº Parcº Nº .....
Origen .....
Fecha .....

