
SOL. DE NUM. 42771
Nº 5647
FECHA 25-7-947

18

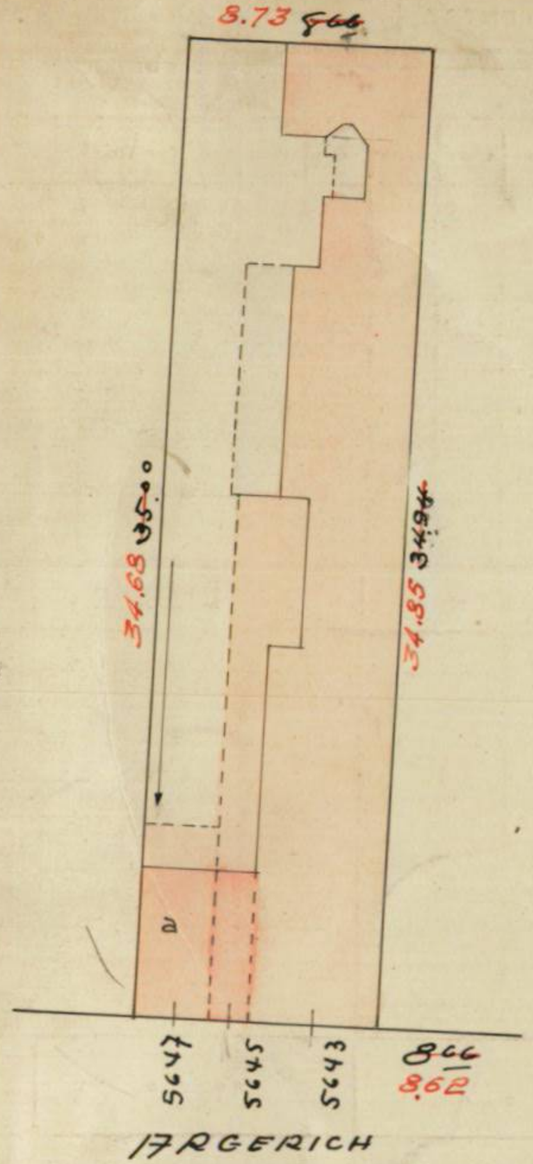

CERTª PARCª Nº 6762
ORIGEN C. 2
FECHA 7/4/931

CERTª. PARCª. Nº. 60736
ORIGEN Ampliación
FECHA 20/4/46

CERTª. PAR... 02475 1
ORIGEN 2ª. horizontal
FECHA 19/2/00

CERT... PAR... 13412
ORIGEN Ods. 95170
FECHA 10-5-67

CERTª. PARCª. Nº 13412
ORIGEN 5033 y T.
FECHA 18/5/67

DIREC. GRAL. DEL CATASTRO
FECHA XI-40 Esc-1 : 250
OPERADOR J.A. Espil
R. Arambaru

A.C.T. SEGUN PLANO
C. F. H. 623 - 5B
ESC. 1:250 FECHA 11.9.59

ESCALA 1:250

DIC. de 19 33 Unidos