

Av. La Plata

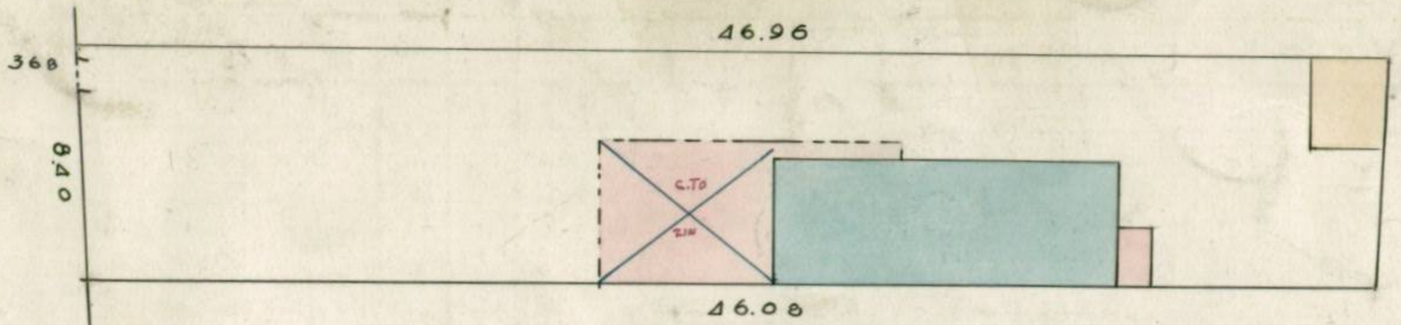

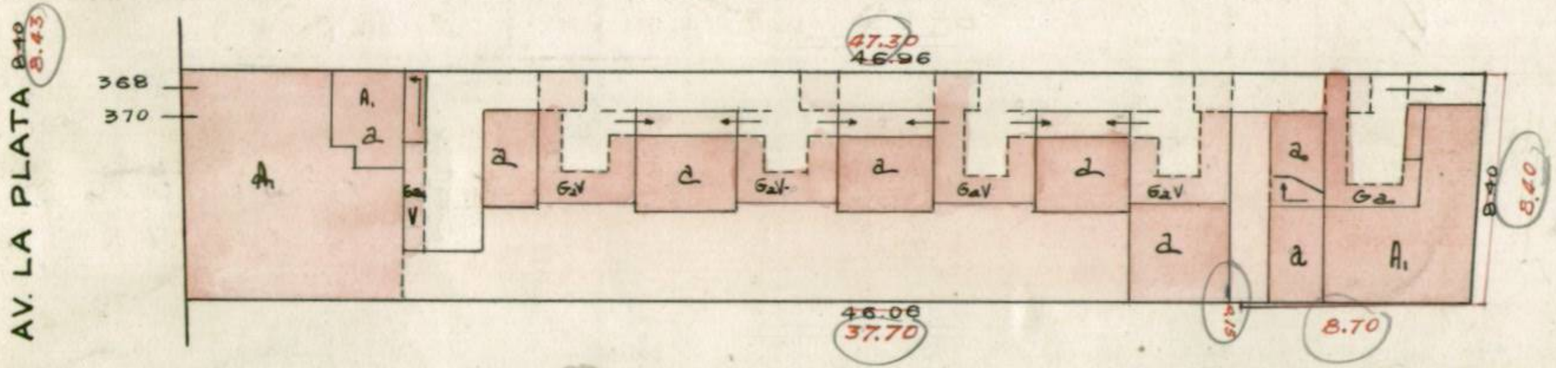

ESCALA 1:250

ENERO de 1931

Bonitez

DIREC. GRAL. DEL CATASTRO
Fecha Febrero 40 Esc. = 1: 250
OPERADOR J. Cornejo
Frascolli

RELEV. OP. BISSONE
FECHA IX-949

CERT. PARC. N° 052952
ORIGEN Vta-2 8 P 10
FECHA 10/11/64

CERT° PARC° N° 050091
ORIGEN Vta. 24 P B
FECHA 21/6/65

CERT° PARC° N° 20560
ORIGEN Hip PB D°5
FECHA 6/9/66

CERT°. PARC°. N°. 158153
ORIGEN 94633
FECHA 17/3/69

15
CERT°. PARC°. N°. 5688
ORIGEN C
FECHA 4/11/936

CERT°. PARC°. N°. 8274
ORIGEN Vta Hipo
FECHA 28-7-55

CERT°. PARC°. N°. 106448
ORIBEN VTA-HORIZ
FECHA 7-8-56

CERT°. PARC°. N°. 184409
ORIGEN Hipot-
FECHA 29/4/58

CERT°. PARC°. N°. 19967
ORIGEN Hip-Horiz-
FECHA 21/4/58-

CERT°. PARC°. N°. 13852
ORIGEN VTA-D4PB
FECHA 24-11-59

CERT°. PARC°. N°. 158153
ORIGEN Hip-PB 4
FECHA 13/6/69

Hip 107377/75
Subsistencia
6/8/76

105825
Vta 2p 4 P.B
22-1-62