Nº	OTORGADO Nº SOLIC.	FECHA	ANUL.
88174	2969	6.2.63	
130672	2965	22-10-64	
130673	2975	"	"

CERTº PARCº Nº Co
ORIGEN V M f 10
FECHA 4/9/74

PARC. 911

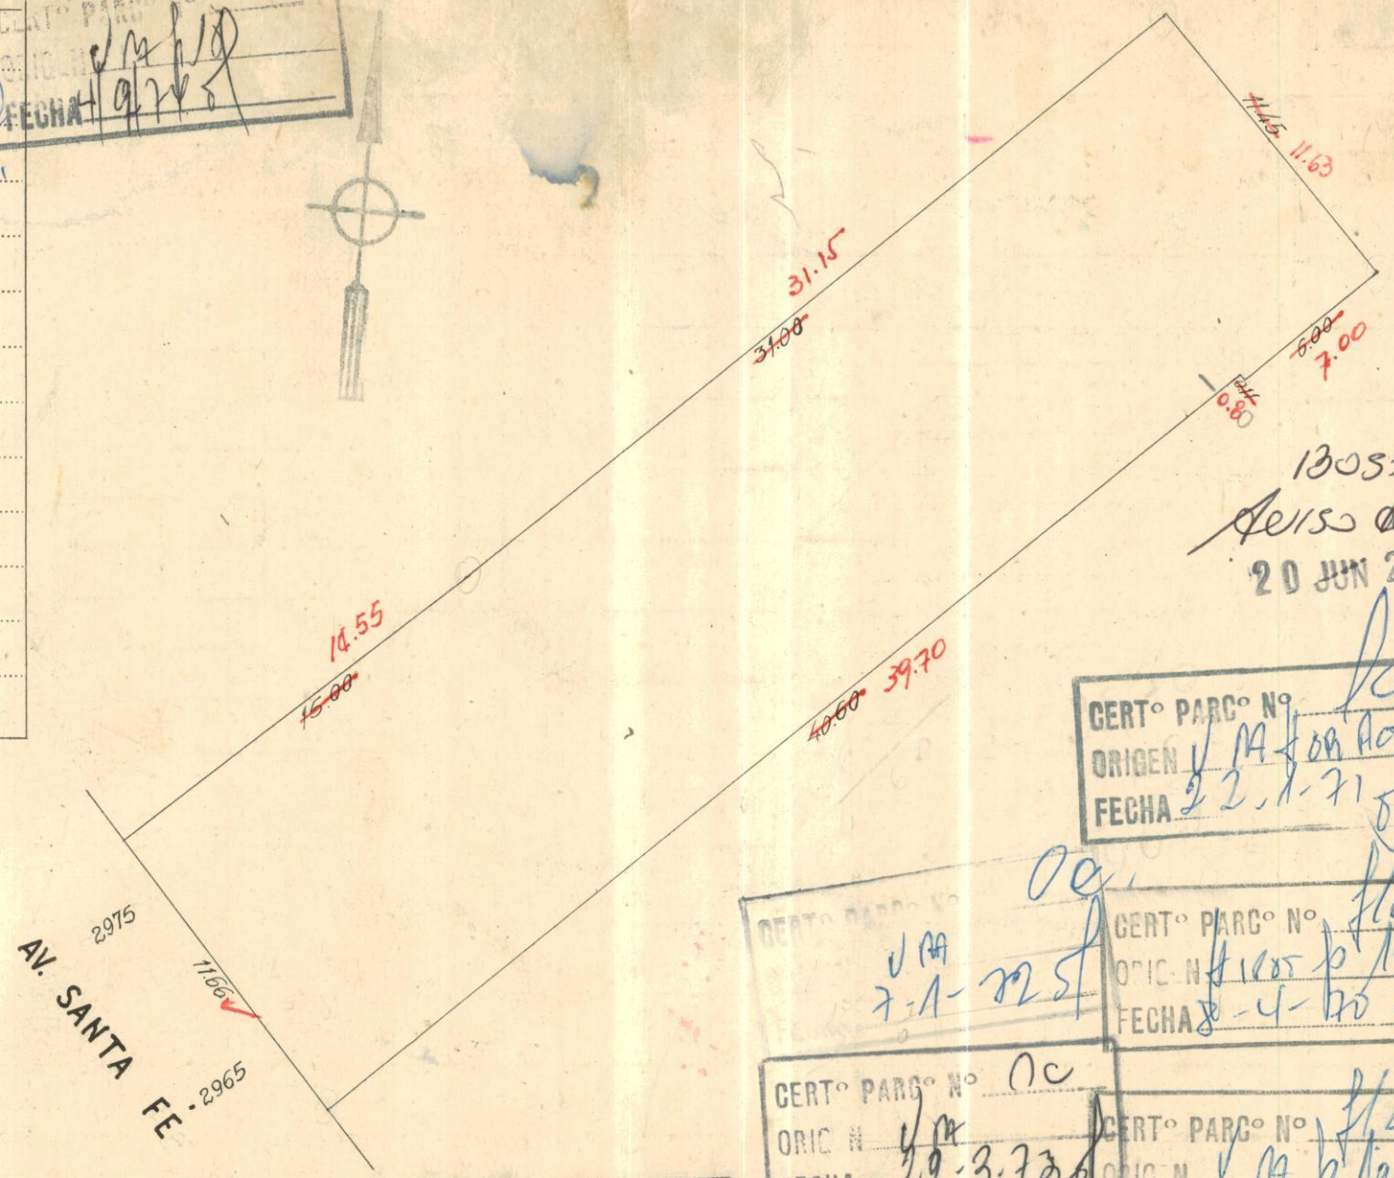

1305750
Aviso de Obra
20 JUN 2008

CERTº PARCº Nº fc
ORIGEN V M f 08 Ag
FECHA 22.1.71

CERTº PARCº Nº Oc
ORIGEN V M
FECHA 7-1-72

CERTº PARCº Nº f/c
ORIGEN f 1805 p 19
FECHA 8-4-70

CERTº PARCº Nº Oc
ORIGEN V M
FECHA 22-3-73

CERTº PARCº Nº f/c
ORIGEN V M p 1al 28
FECHA 8-4-70

ACT. SEGUN PLANO
M. H 3788-62
ESC 1:250 FECHA 9-5-63

OPERADOR BENITES FECHA MAYO-1951
DIBUJANTE M. SAMPIETRO ESCALA 1:250

OPERADOR ..... FECHA .....
DIBUJANTE ..... ESCALA .....

Cert. Parc. Nº 65203
Origen Venta
Fecha 14-2-55

Cert. Parc. Nº 102.036
Origen HIPOTECA
Fecha 17-4-56

Cert. Parc. Nº 113241
Origen Venta CE
Fecha 2/8/56

Cert. Parc. Nº 68181
Origen Comit 16
Fecha 31/X/58

Cert. Parc. Nº 200551
Origen Hipoteca
Fecha 5/9/58

Cert. Parc. Nº PH
Origen M H 3788-62
Fecha 12-12-62

Cert. Parc. Nº 136482
Origen Obs.
Fecha 30-6-662

Cert. Parc. Nº 152984
Origen Obs. Com.
Fecha 14/3/69