

1466

A. 75. 1324. 8.

189.765

Sol. de Num. 33426
Nº 6455 Parc.
Fecha 18/11/47

Sol. de Num. 132361
Nº 6455 Parc.
Fecha 25.2.66

Sol. de Num. 140540
Nº 6459 Parc.
Fecha 25.2.66


Sol. de Num.
Nº Parc.
Fecha

Sol. de Num.
Nº Parc.
Fecha

Sol. de Num.
Nº Parc.
Fecha

Sol. de Num.
Nº Parc.
Fecha

Sol. de Num.
Nº Parc.
Fecha

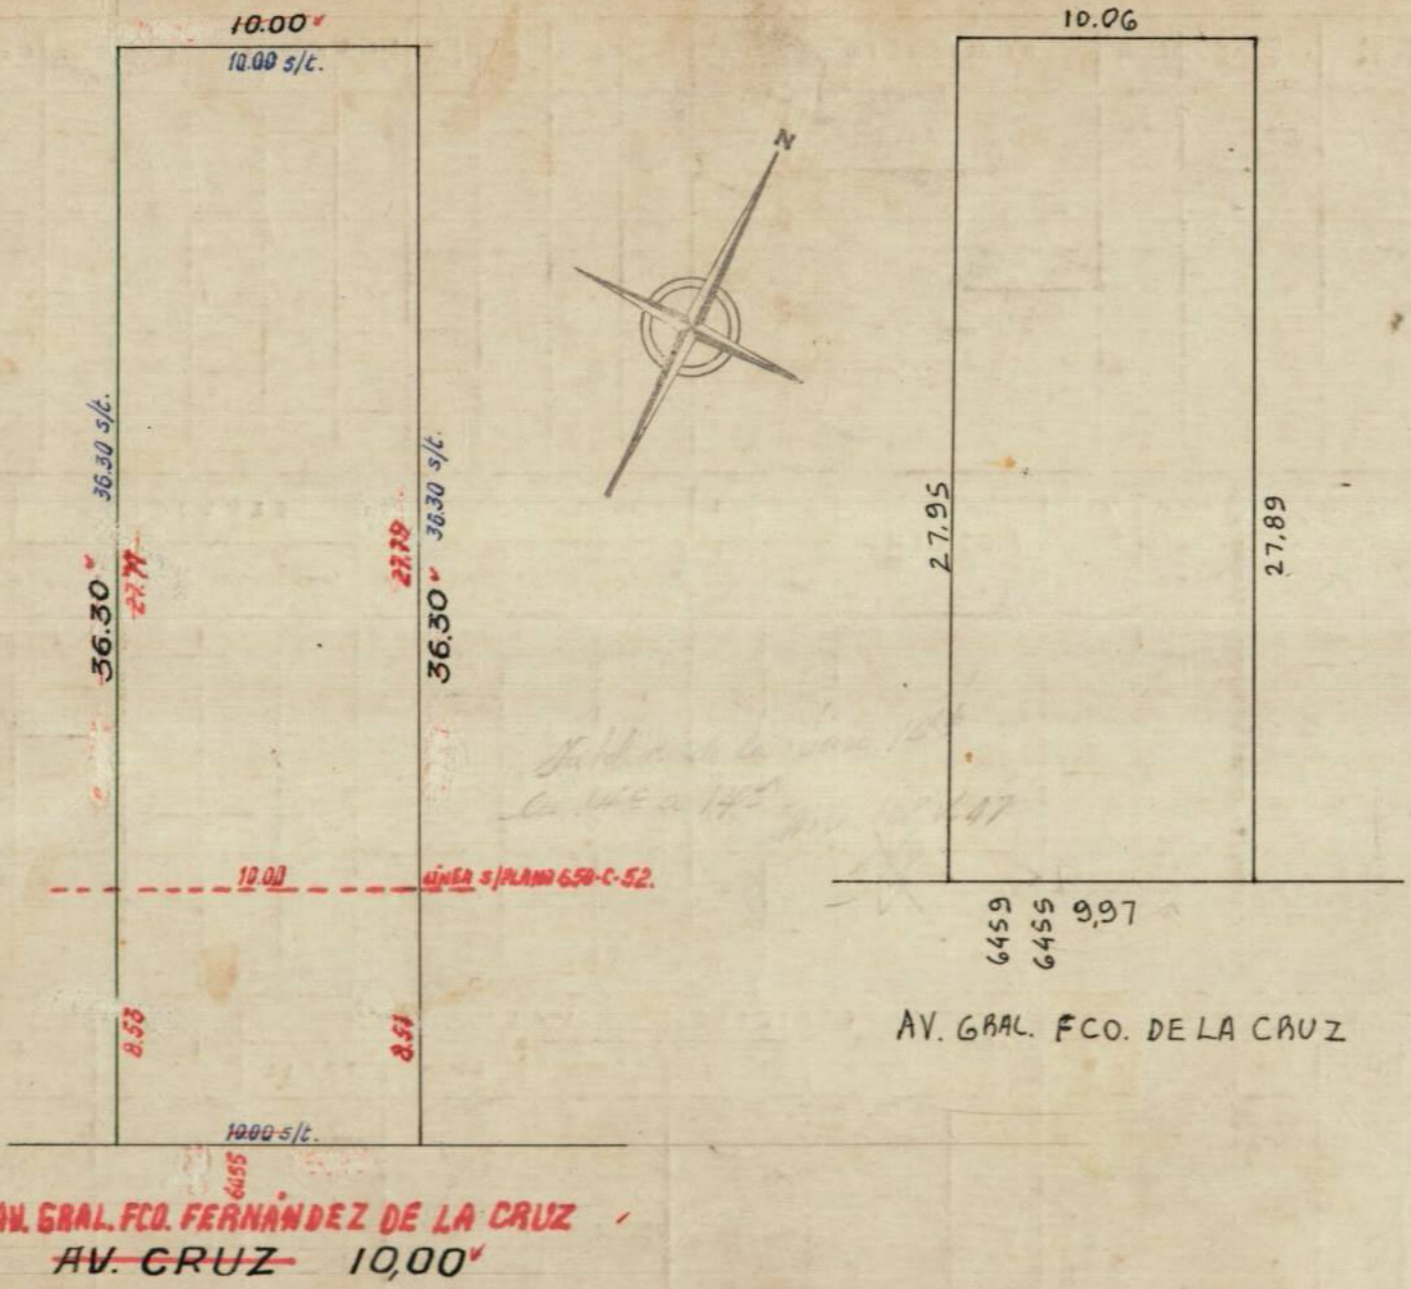

CERTº PARCº Nº 1c
ORIGEN Vta FRACCION
FECHA 27.1.59

CERTº PARCº Nº 10 f
ORIGEN Vta Fraccion
FECHA 15.3.72

CERTº PARCº Nº e f
ORIGEN Vta Fraccion
FECHA 12.4.73

CERTº PARCº Nº e f
ORIGEN Vta Fraccion
FECHA 15.3.74

CERTº PARCº Nº
ORIGEN Mensura
FECHA 13.10.78

Certº Parcº Nº 192330
Origen Venta
Fecha 10/9/947

Certº Parcº Nº 90628
Origen Compraventa
Fecha 18/11/47

Certº Parcº Nº 10444
Origen Hipoteca
Fecha 12-7-1948

Certº Parcº Nº 78288
Origen Venta
Fecha 29/5/50

Certº Parcº Nº 116404
Origen Hipoteca
Fecha 2-1-58

Certº Parcº Nº 048048
Origen Venta
Fecha 25/8/60

Certº Parcº Nº 14780
Origen Compraventa
Fecha 6-9-61

Certº Parcº Nº 80706
Origen Ref.
Fecha 11.2.66

Escala 1:250

RELEV. PLANO 944-C-57 EXP. NOTA 33.751-D6C, NP-55
DIB. M. ESTRADA FECHA 25-2-58 ESCALA 1:250

CARP. 9648-D6FDC-83-MH-1709-83
MAR 1:250 12.3.84