
PARC. 42

No.	OTORGADO		ANUL.
	No. Solic.	Fecha	
21834	774	23-8-74	
21835	776		

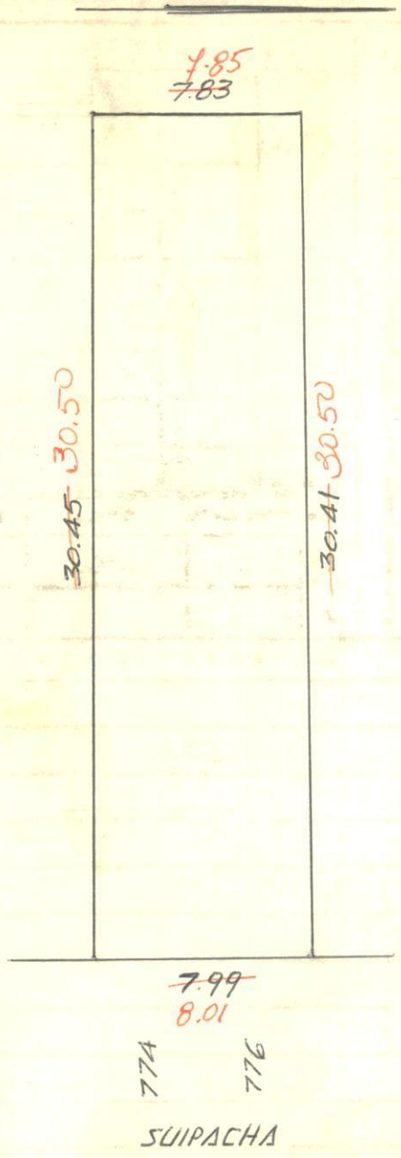

EDRO. 151.666.06 FOT. FY
ACT. SEGUN PLANO
M. M. 762. FY
1:20 FECHA 24-6-FY
IEC. 1-7-FY

OPERADOR ALCARDI	FECHA VI-43
DIBUJANTE DE SOSA	ESCALA 1:250

OPERADOR	FECHA
DIBUJANTE	ESCALA

OPERADOR	FECHA
DIBUJANTE	ESCALA

Cert. Parc. Nº 617
Origen Mens.
Fecha 8-4-74

Cert. Parc. Nº 624
Origen
Fecha 12-11-776

Cert. Parc. Nº 79
Origen Refsoc
Fecha 26-4-78

Cert. Parc. Nº
Origen
Fecha

Cert. Parc. Nº
Origen
Fecha

Cert. Parc. Nº
Origen
Fecha

Cert. Parc. Nº
Origen
Fecha

Cert. Parc. Nº
Origen
Fecha

Mod. 17