
Nº	OTORGADO		ANUL.
	Nº Solic.	Fecha	

PARC. 19

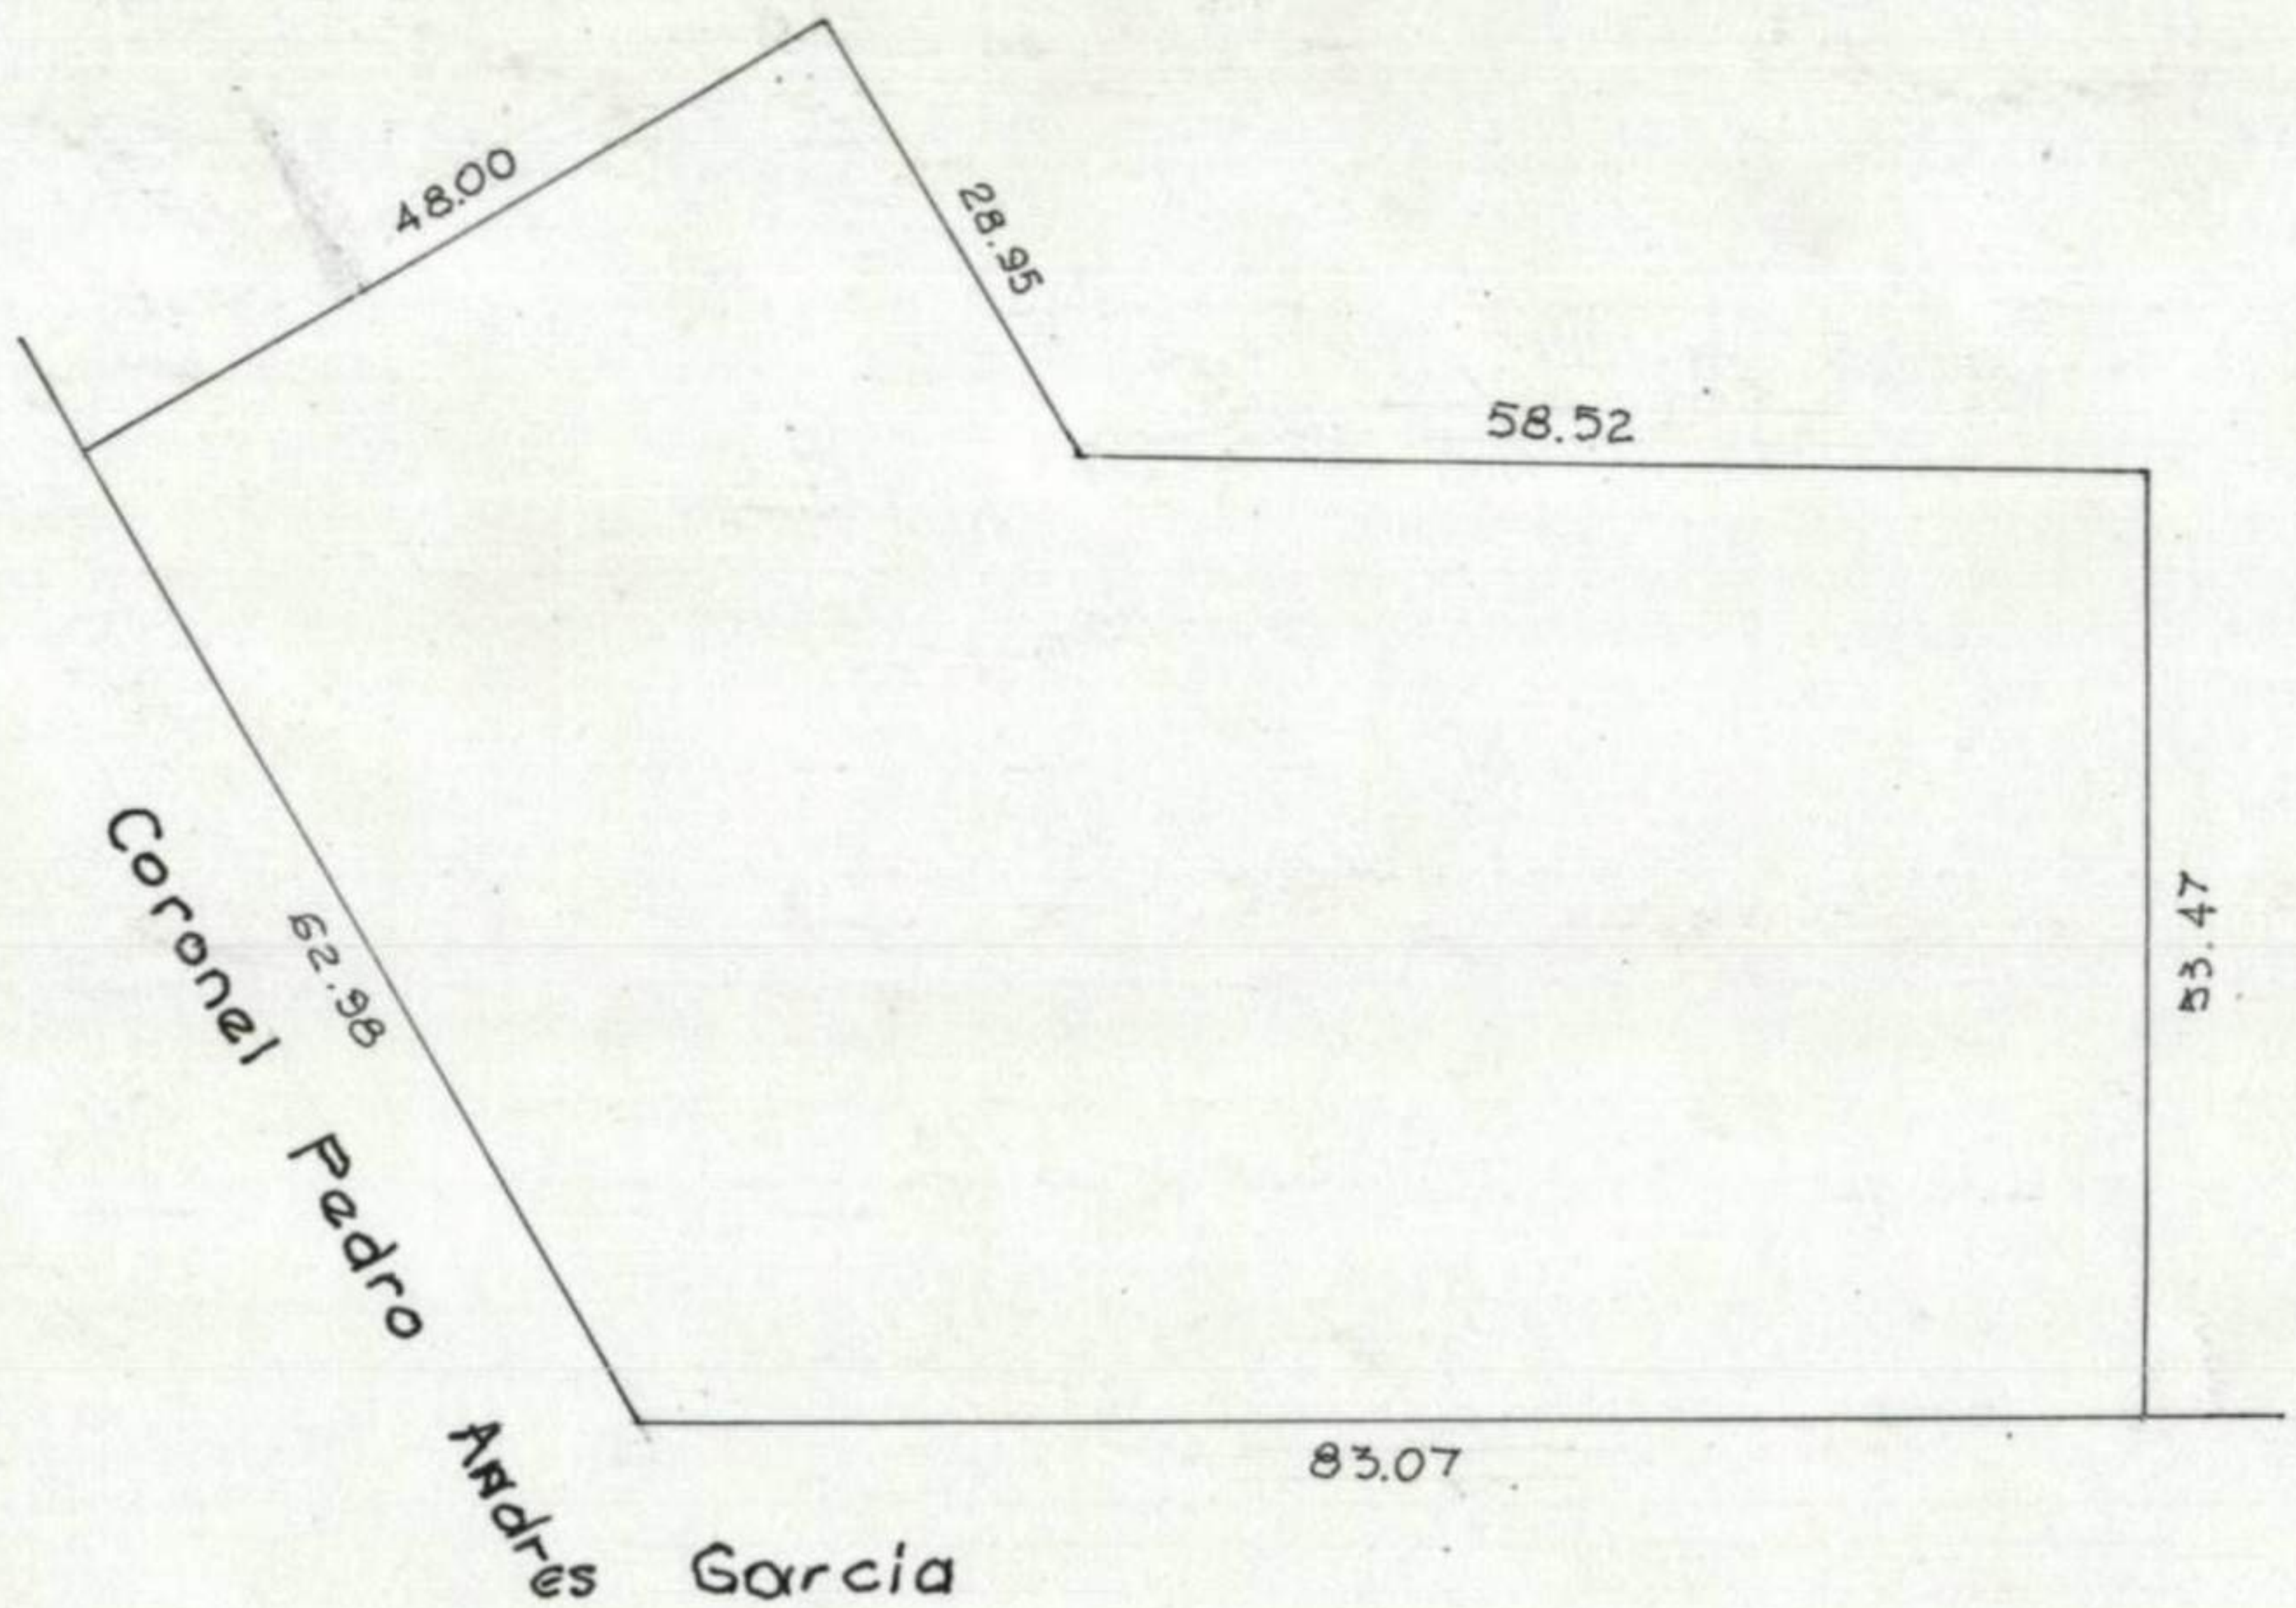

Cta. 5171 DCDU 93
M 034-93

OPERADOR .... FECHA III-93
DIBUJANTE DHS ESCALA 1:750

OPERADOR .... FECHA ....
DIBUJANTE .... ESCALA ....

OPERADOR .... FECHA ....
DIBUJANTE .... ESCALA ....

Cert. Parc. Nº ....
Origen ....
Fecha ....

Cert. Parc. Nº ....
Origen ....
Fecha ....

