

Nº	OTORGADO		ANUL.
	Nº SOLIC.	FECHA	

PARC. 220

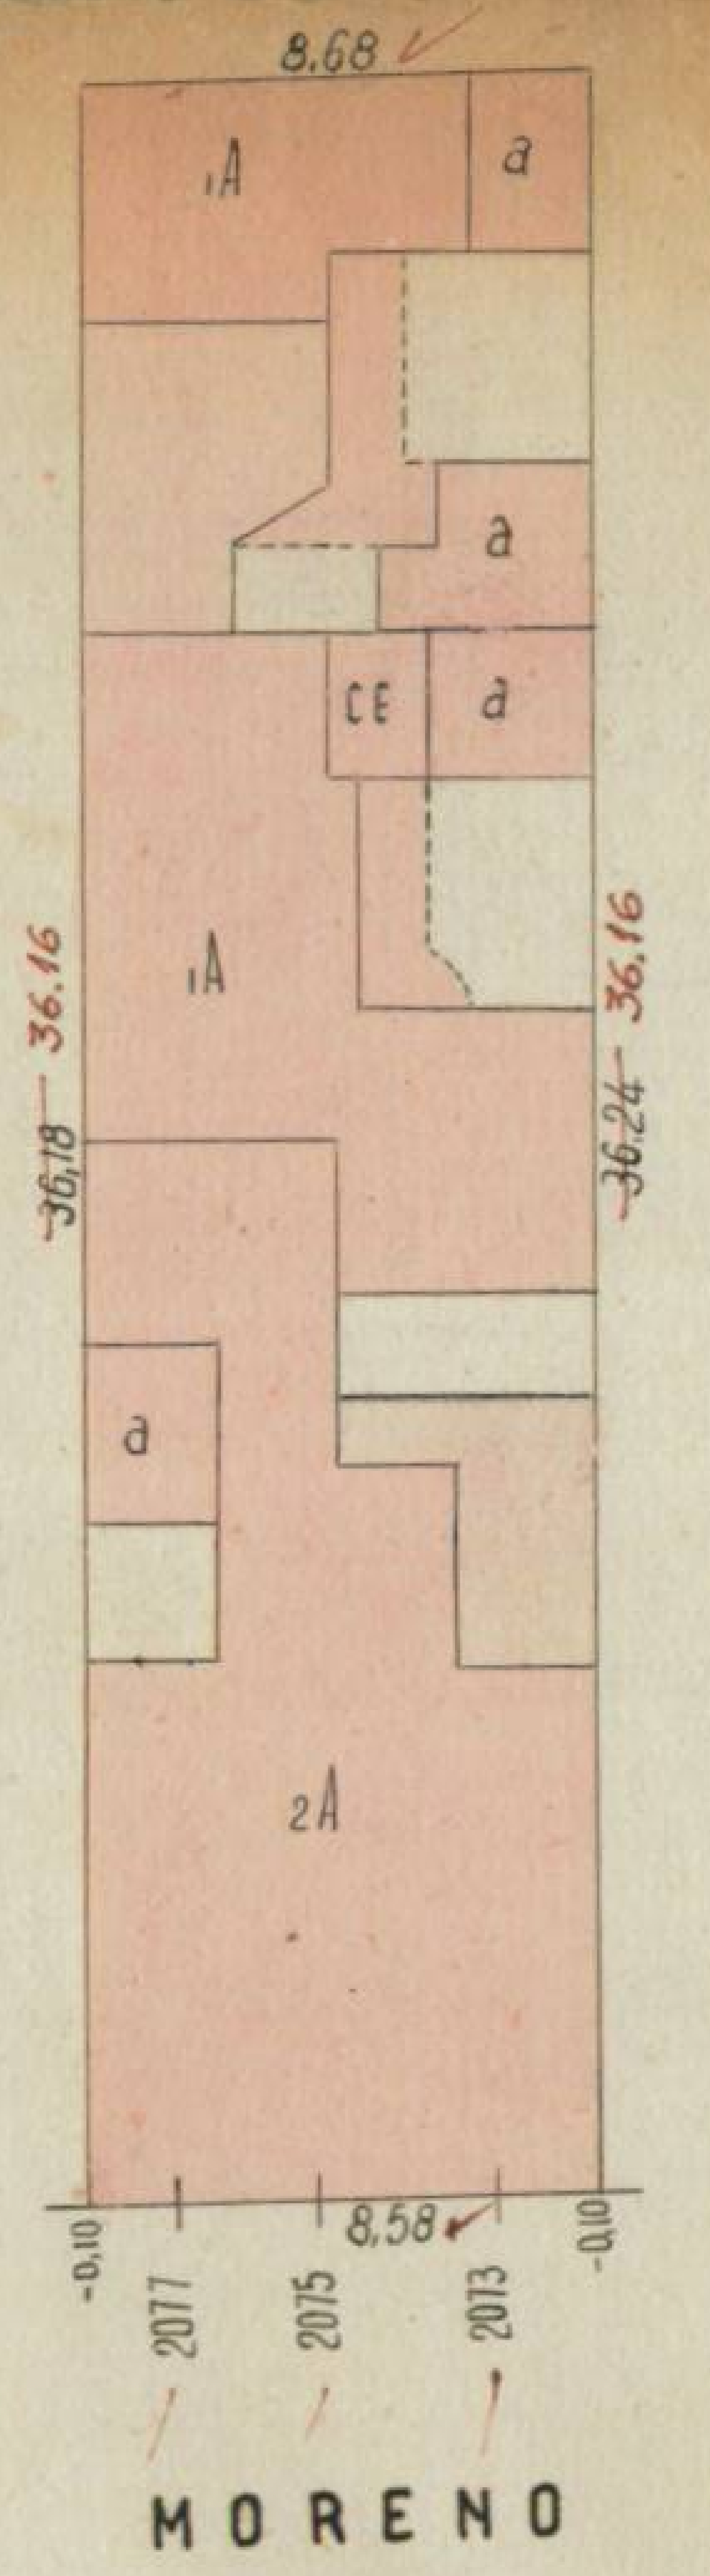

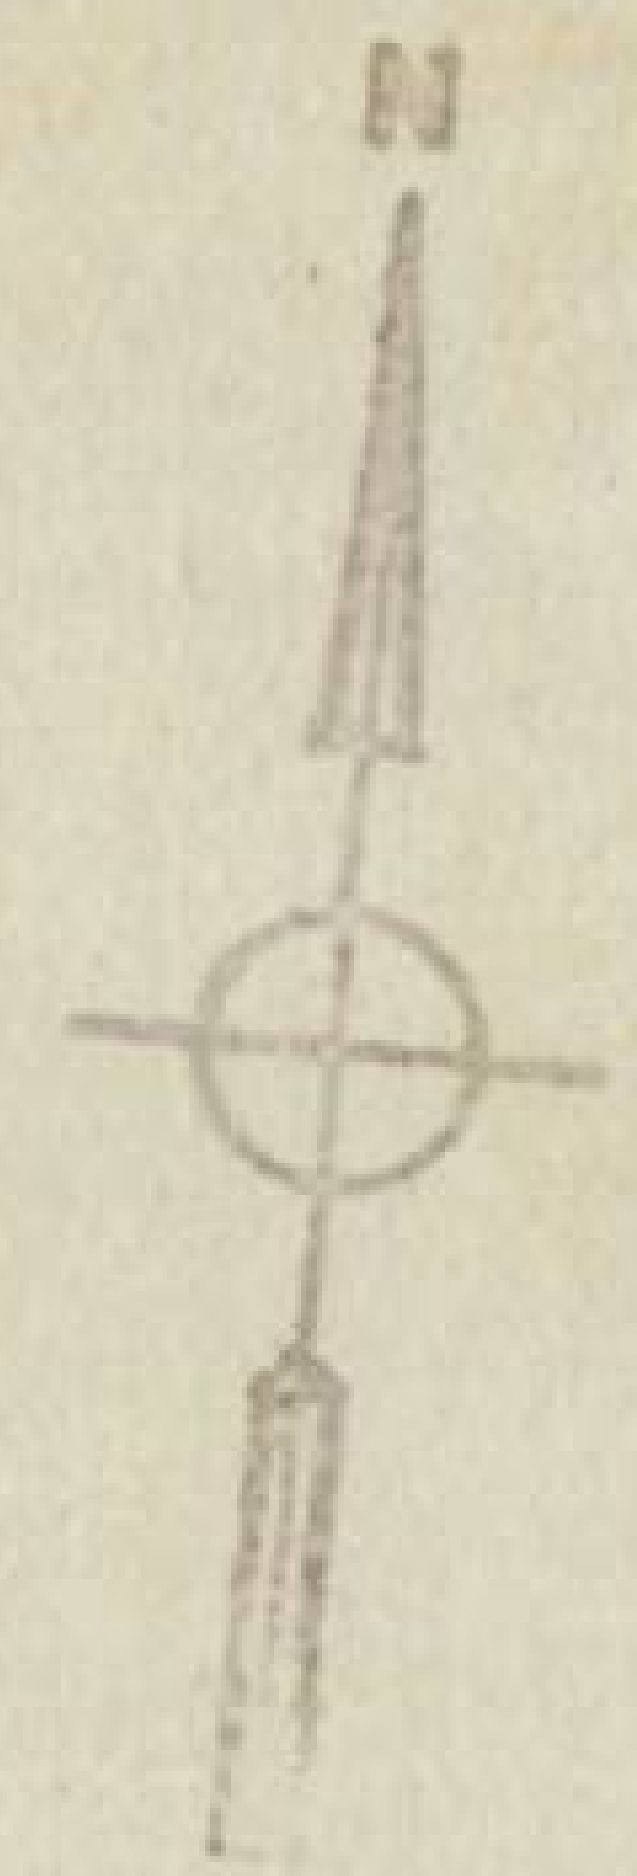

CARP. 12003- DGFOyC-84
MH-681-84
NS-VIII-84

OPERADOR DOMINGUEZ FECHA V-1948
DIBUJANTE M. ALOY ESCALA 1:250

OPERADOR .... FECHA ....
DIBUJANTE .... ESCALA ....

Cert. Parc. Nº ....
Origen ....
Fecha ....

Cert. Parc. Nº ....
Origen ....
Fecha ....

