Sol. de Num. 2265614
Nº 658 Parc. 22
Fecha 24-7-2014-

Sol. de Num.
Nº Parc.
Fecha

Sol. de Num.
Nº Parc.
Fecha


Sol. de Num.
Nº Parc.
Fecha


Sol. de Num.
Nº Parc.
Fecha

Sol. de Num.
Nº Parc.
Fecha

Sol. de Num.
Nº Parc.
Fecha

COLPAYO 6,95 m.

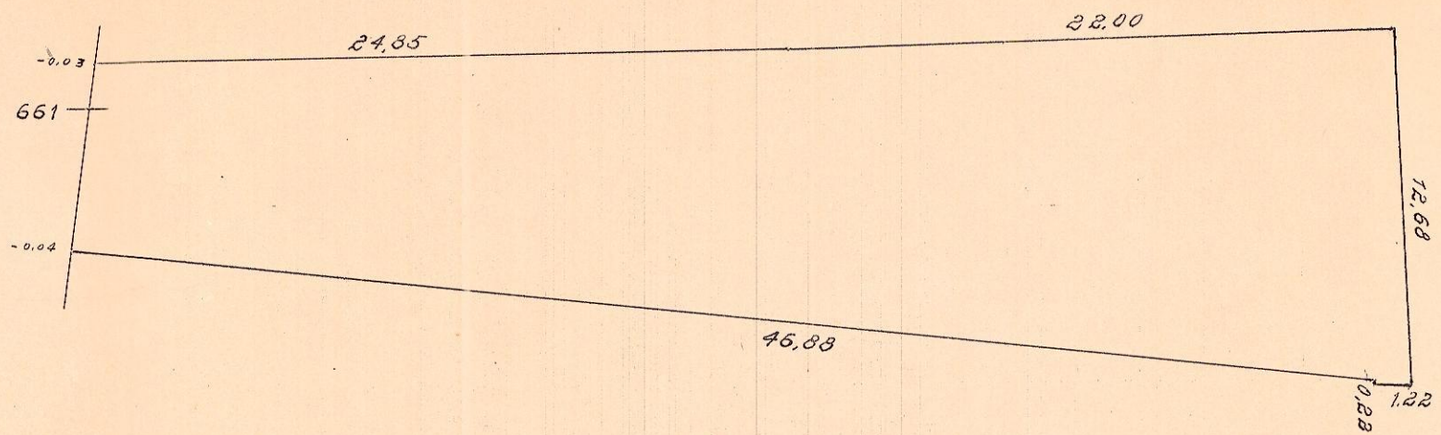

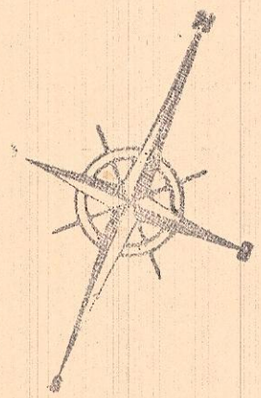

OPERADOR A.B. MACHI FECHA 1947-X-
DIBUJANTE BORGARELLI ESCALA 1:250

Certº Parcº Nº 112933
Origen Obs - 50041
Fecha 09/5/68

Certº Parcº Nº 112933
Origen Vms
Fecha 26/7/68

Certº Parcº Nº 22
Origen Vista
Fecha 20-9-71

Certº Parcº Nº 630928
Origen Dpto Obras
Fecha 12 AGO. 1999

Certº Parcº Nº 2150168
Origen OBRA NUEVA
Fecha 20-2-2012

Certº Parcº Nº
Origen
Fecha

Certº Parcº Nº
Origen
Fecha

Certº Parcº Nº
Origen
Fecha