SOL. DE NUM. 7286
Nº 4522 PARC.
FECHA 11/8/937

SOL. DE NUM. 7287
Nº 4530 PARC.
FECHA 11/8/937

3

CERT. PARC. Nº 39819
ORIGEN Amb. D. Sum. Tasc.
FECHA 30/8/79


CERT. PARC. Nº
ORIGEN Inversora
FECHA 2/6/75

CERT. PARC. Nº 00860
ORIGEN Solo
FECHA 16/11/4

CERT. PARC. Nº 22997
ORIGEN Venta
FECHA 20/11/41

Inversora
25/11/75

N

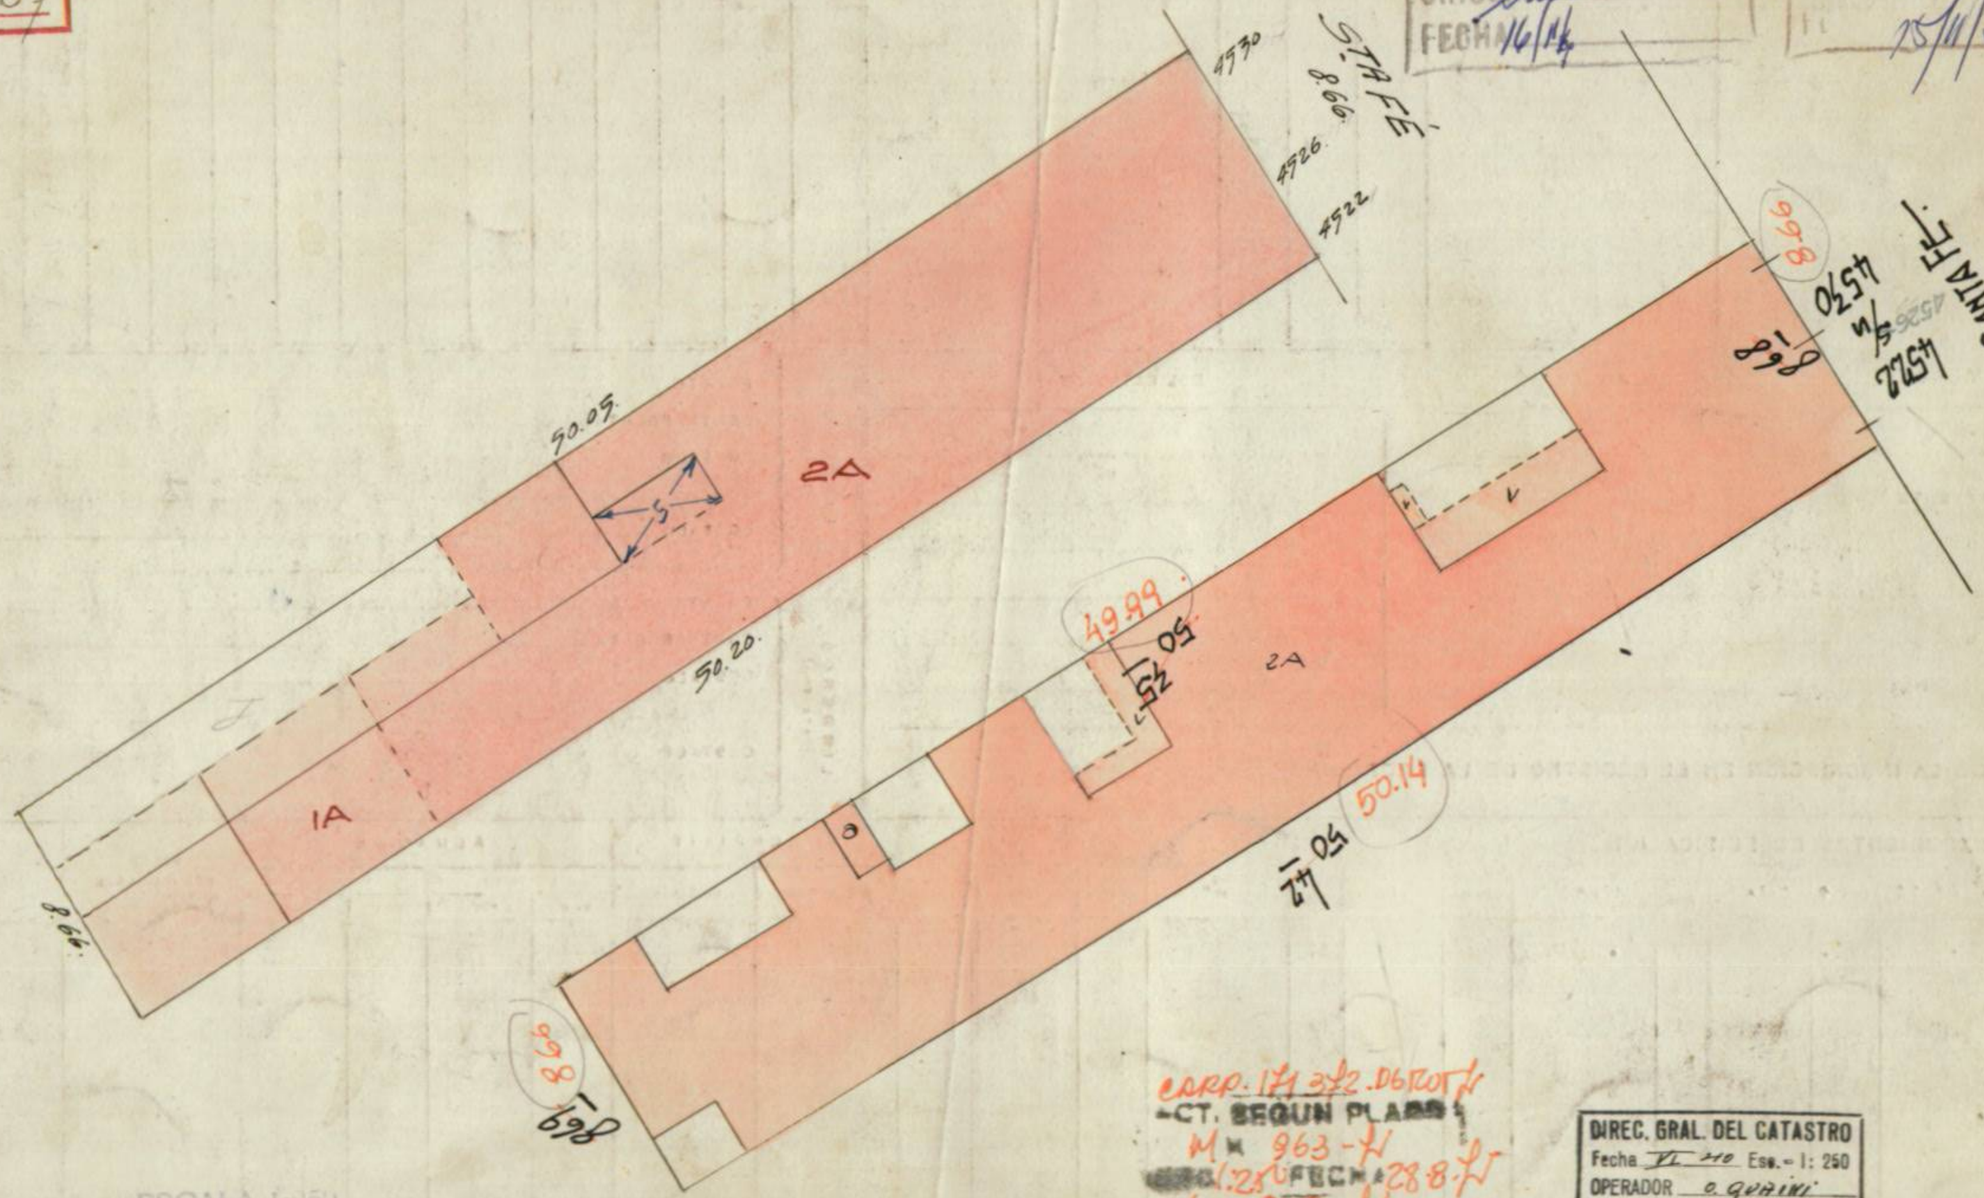

N

ESCALA 0 004 p m
ABRIL 1921

ESCALA 1:250
MAYO de 1937

CORP. 171 372 DISTRITO IV
CT. SEGUN PLANO
M 963-N
1:25 FECHA 28-8-79
Loc. 1-9-L

DIREC. GRAL. DEL CATASTRO
Fecha VI 940 Esc. - 1: 250
OPERADOR O. QUAINI