
Parcela. 12b

SOL. DE NUM 13701.
Nº 4836 PARC. 12 b
FECHA 16/3/44-K

SOL. DE NUM 13705.
Nº 4830 PARC. 12 b.
FECHA 16/3/44-K

SOL. DE NUM 13704.
Nº 4826 PARC. 12 b.
FECHA 16/3/44-K

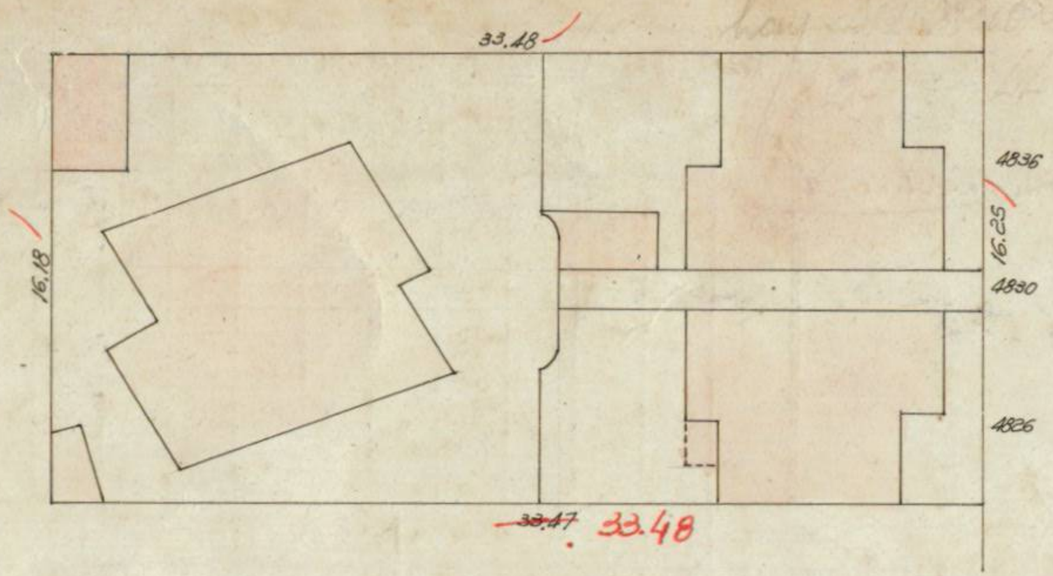

ZAPIOLA



2487
Canet K
16/3/44

CERT. PARC. Nº 111564
ORIGEN 1/6662-D-C-69
FECHA 9-1-70

Rev. 1 B1
10-8-76

Recha. bap. Plan.
20-12-77

Plano M 414-69
REFAY. ESCALA 1/6662-DC-69
DIB. M.D. FECHA 26-12-69 ESCALA 1:250
R.-

EXPD 209.905.DGOT f 1
CT. SEGUN PLA
M. R 1932 - f 1
1:2 3-12 - f 1
TEL. 15-12 - f 1