
PARC. 130

Nº	OTORGADO		ANUL.
	Nº SOLIC.	FECHA	

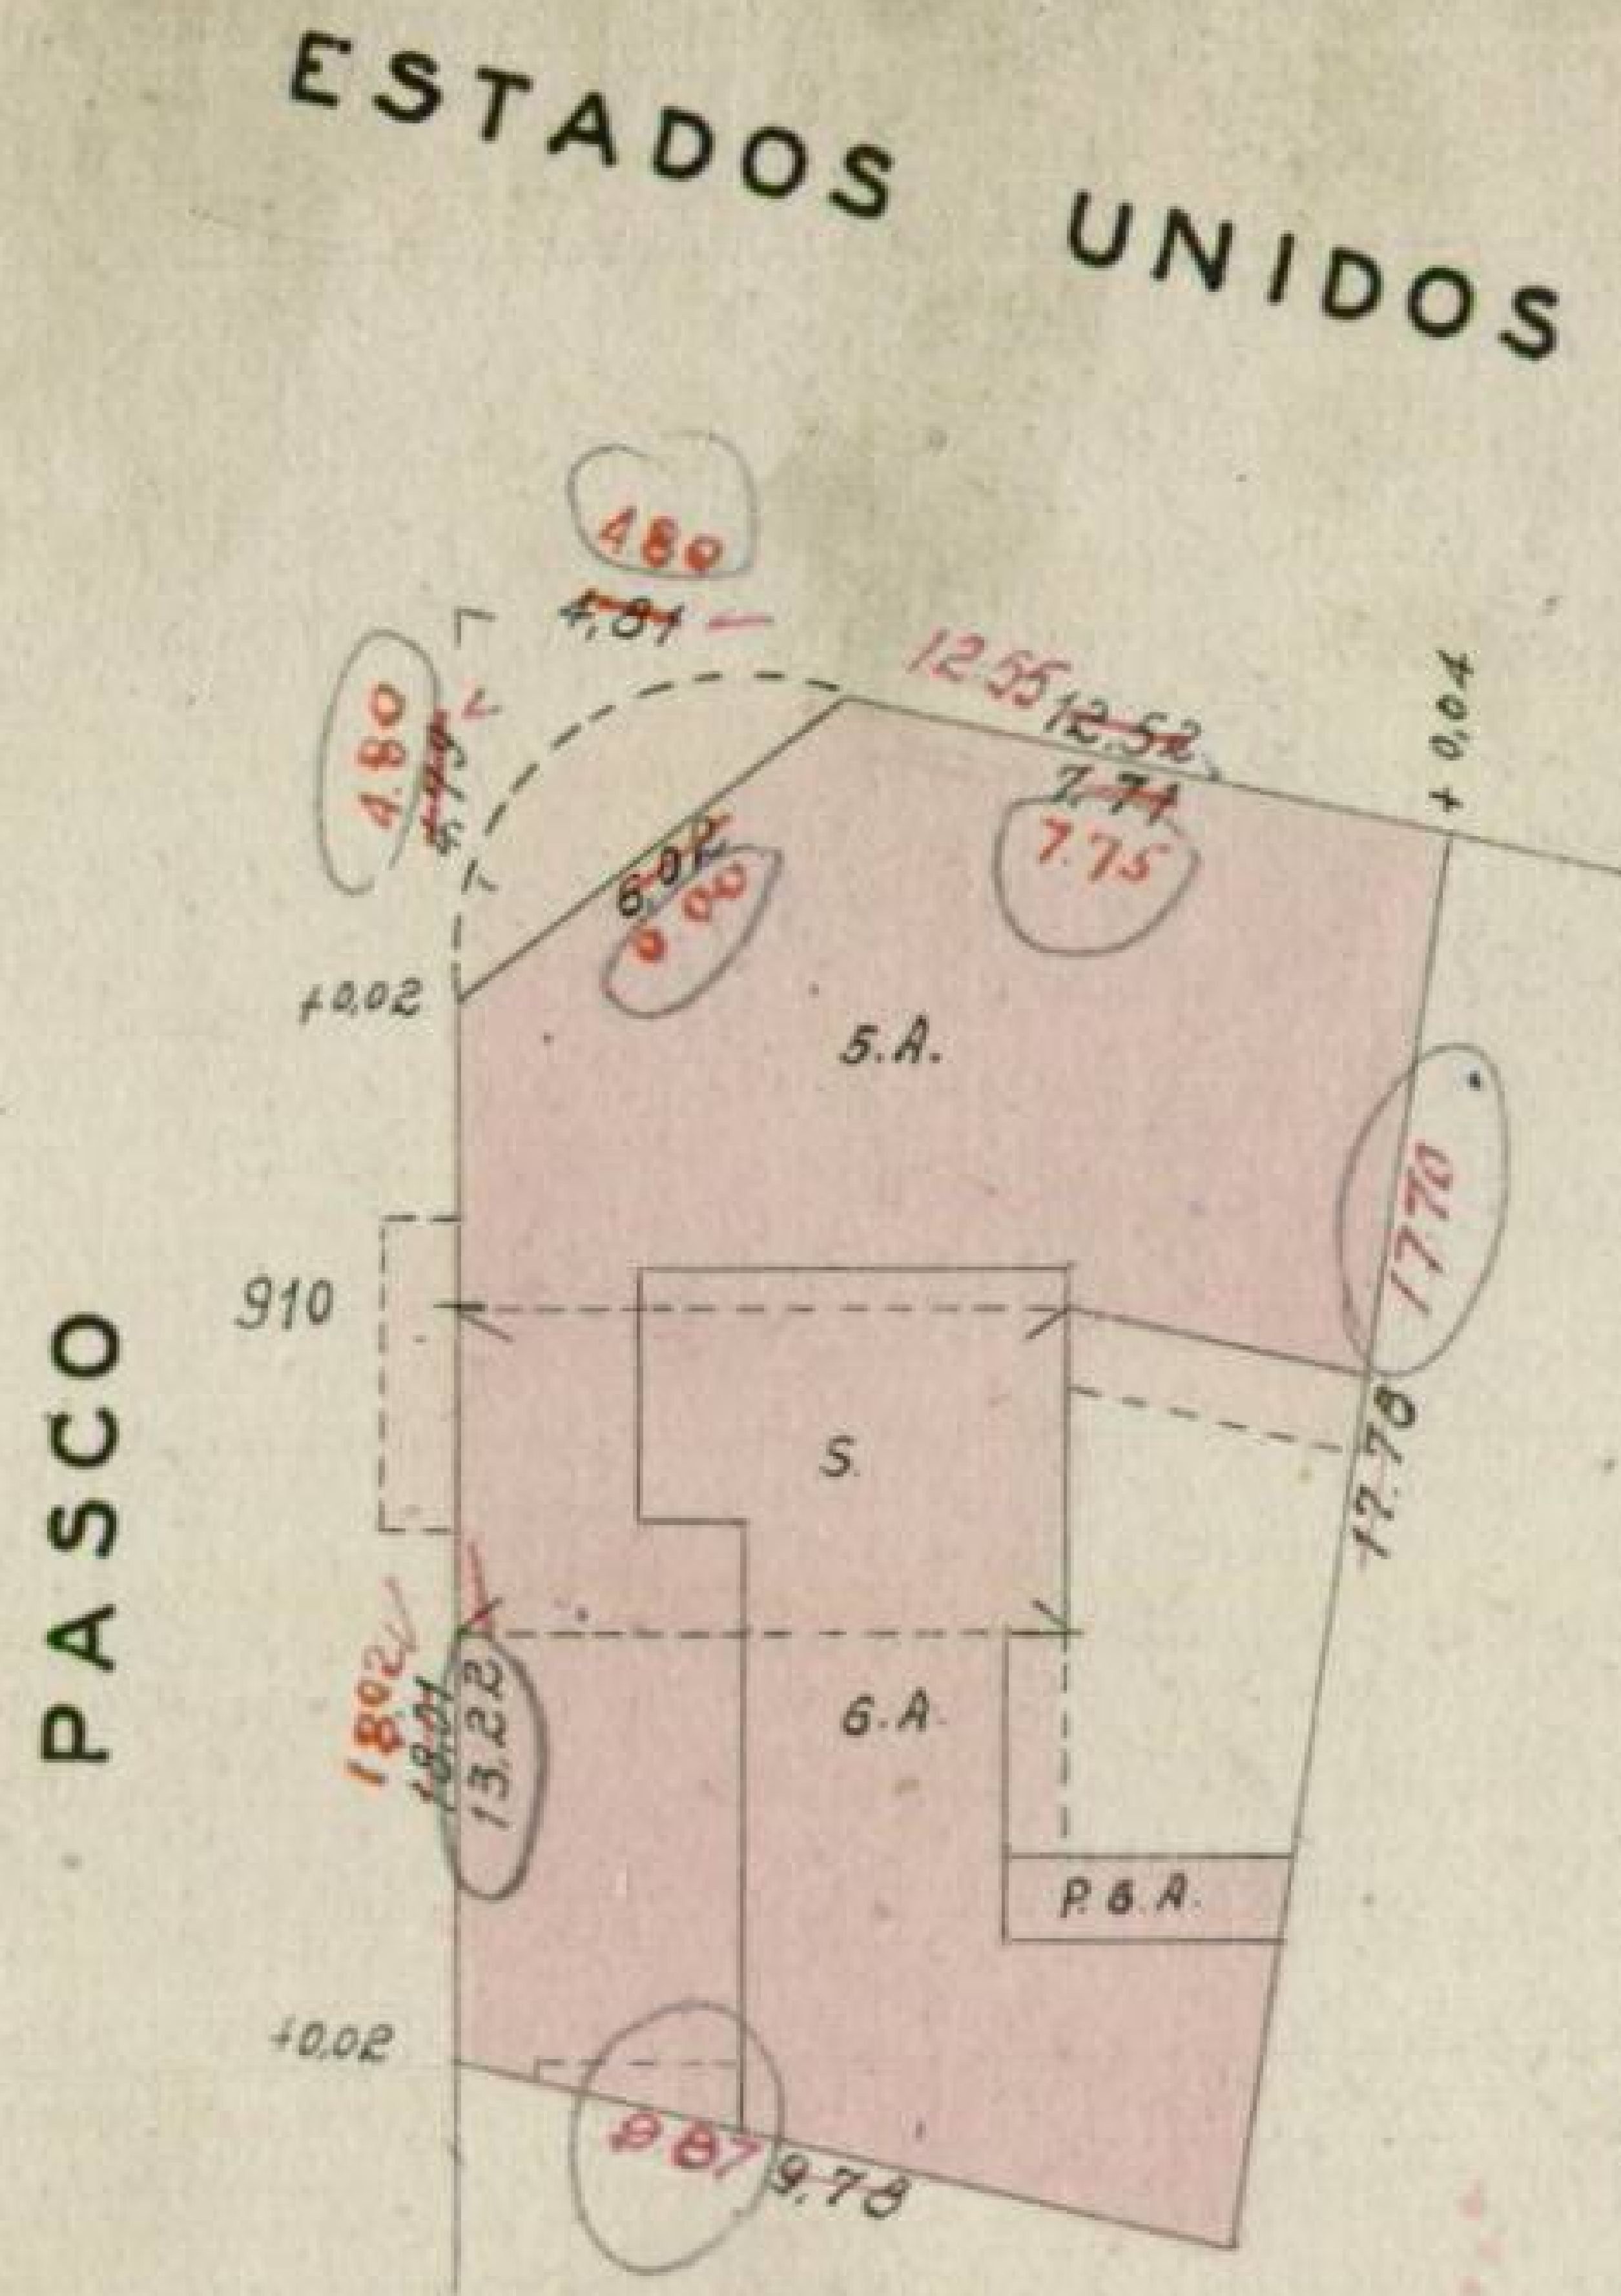

CERTº PARCº Nº 180327
ORIGEN Vta D 1
FECHA 17/9/

CERT. PARC. Nº 68745
ORIGEN Hip D 14 P 4º
FECHA 22.3.61

085780
Hip D 11 P 3º
10/7/61

Vta
24/6/74

93212
Alser. 102488
30/6/65

CERTº PARCº Nº 150328
ORIGEN Vta. P. 1º dto 16
FECHA 27/6/67

CERTº. PARCº Nº
ORIGEN Venta 13
FECHA 24/8/70

CERTº PARCº Nº 34046
ORIGEN Vta 163. P. 3º dto 9
FECHA 27/7/64

CERTº. PARCº. Nº
ORIGEN Vta 4.4 P. 1º
FECHA 26/12/72

CERTº PARCº Nº 115358
ORIGEN Vta 17/5º
FECHA 21/3/69

CERTº. PARCº. Nº
ORIGEN
FECHA

CERTº PARCº Nº 164814
ORIGEN Vta
FECHA 22/4/65

Cert. Parc. Nº 84617
Origen Venta
Fecha 11/5/45.

Cert. Parc. Nº 110800
Origen Venta -
Fecha 8/10/51

Cert. Parc. Nº 199712
Origen Venta P. Horizon
Fecha 16-1-59

Cert. Parc. Nº 002346
Origen Vta D-6 P-1º
Fecha 22/7/53

Cert. Parc. Nº 000168.
Origen Ob.
Fecha 29.9.53

Cert. Parc. Nº 000168.
Origen Venta Dto 4 P. 1º
Fecha 29.9.53

Cert. Parc. Nº 022360
Origen Vta D 2 P.B
Fecha 14/1/60

Cert. Parc. Nº 089688
Origen Vta D.4 P. 1º
Fecha 24/7/61

ACT. SEGÚN PLANO
C.F.H. 616-57
ESC. 1:250 FECHA 4-2-59

OPERADOR WERLEY FECHA 31-VIII-948
DIBUJANTE BORBARELLI ESCALA 1:250

OPERADOR .... FECHA ....
DIBUJANTE .... ESCALA ....