
PARC. 4

| Nº | OTORGADO | | ANUL. |
|---|---|---|---|
| | Nº SOLIC. | FECHA | |
| 109964 | 1046 | 9-6-61 | [illegible]. |
| | | | |
| | | | |
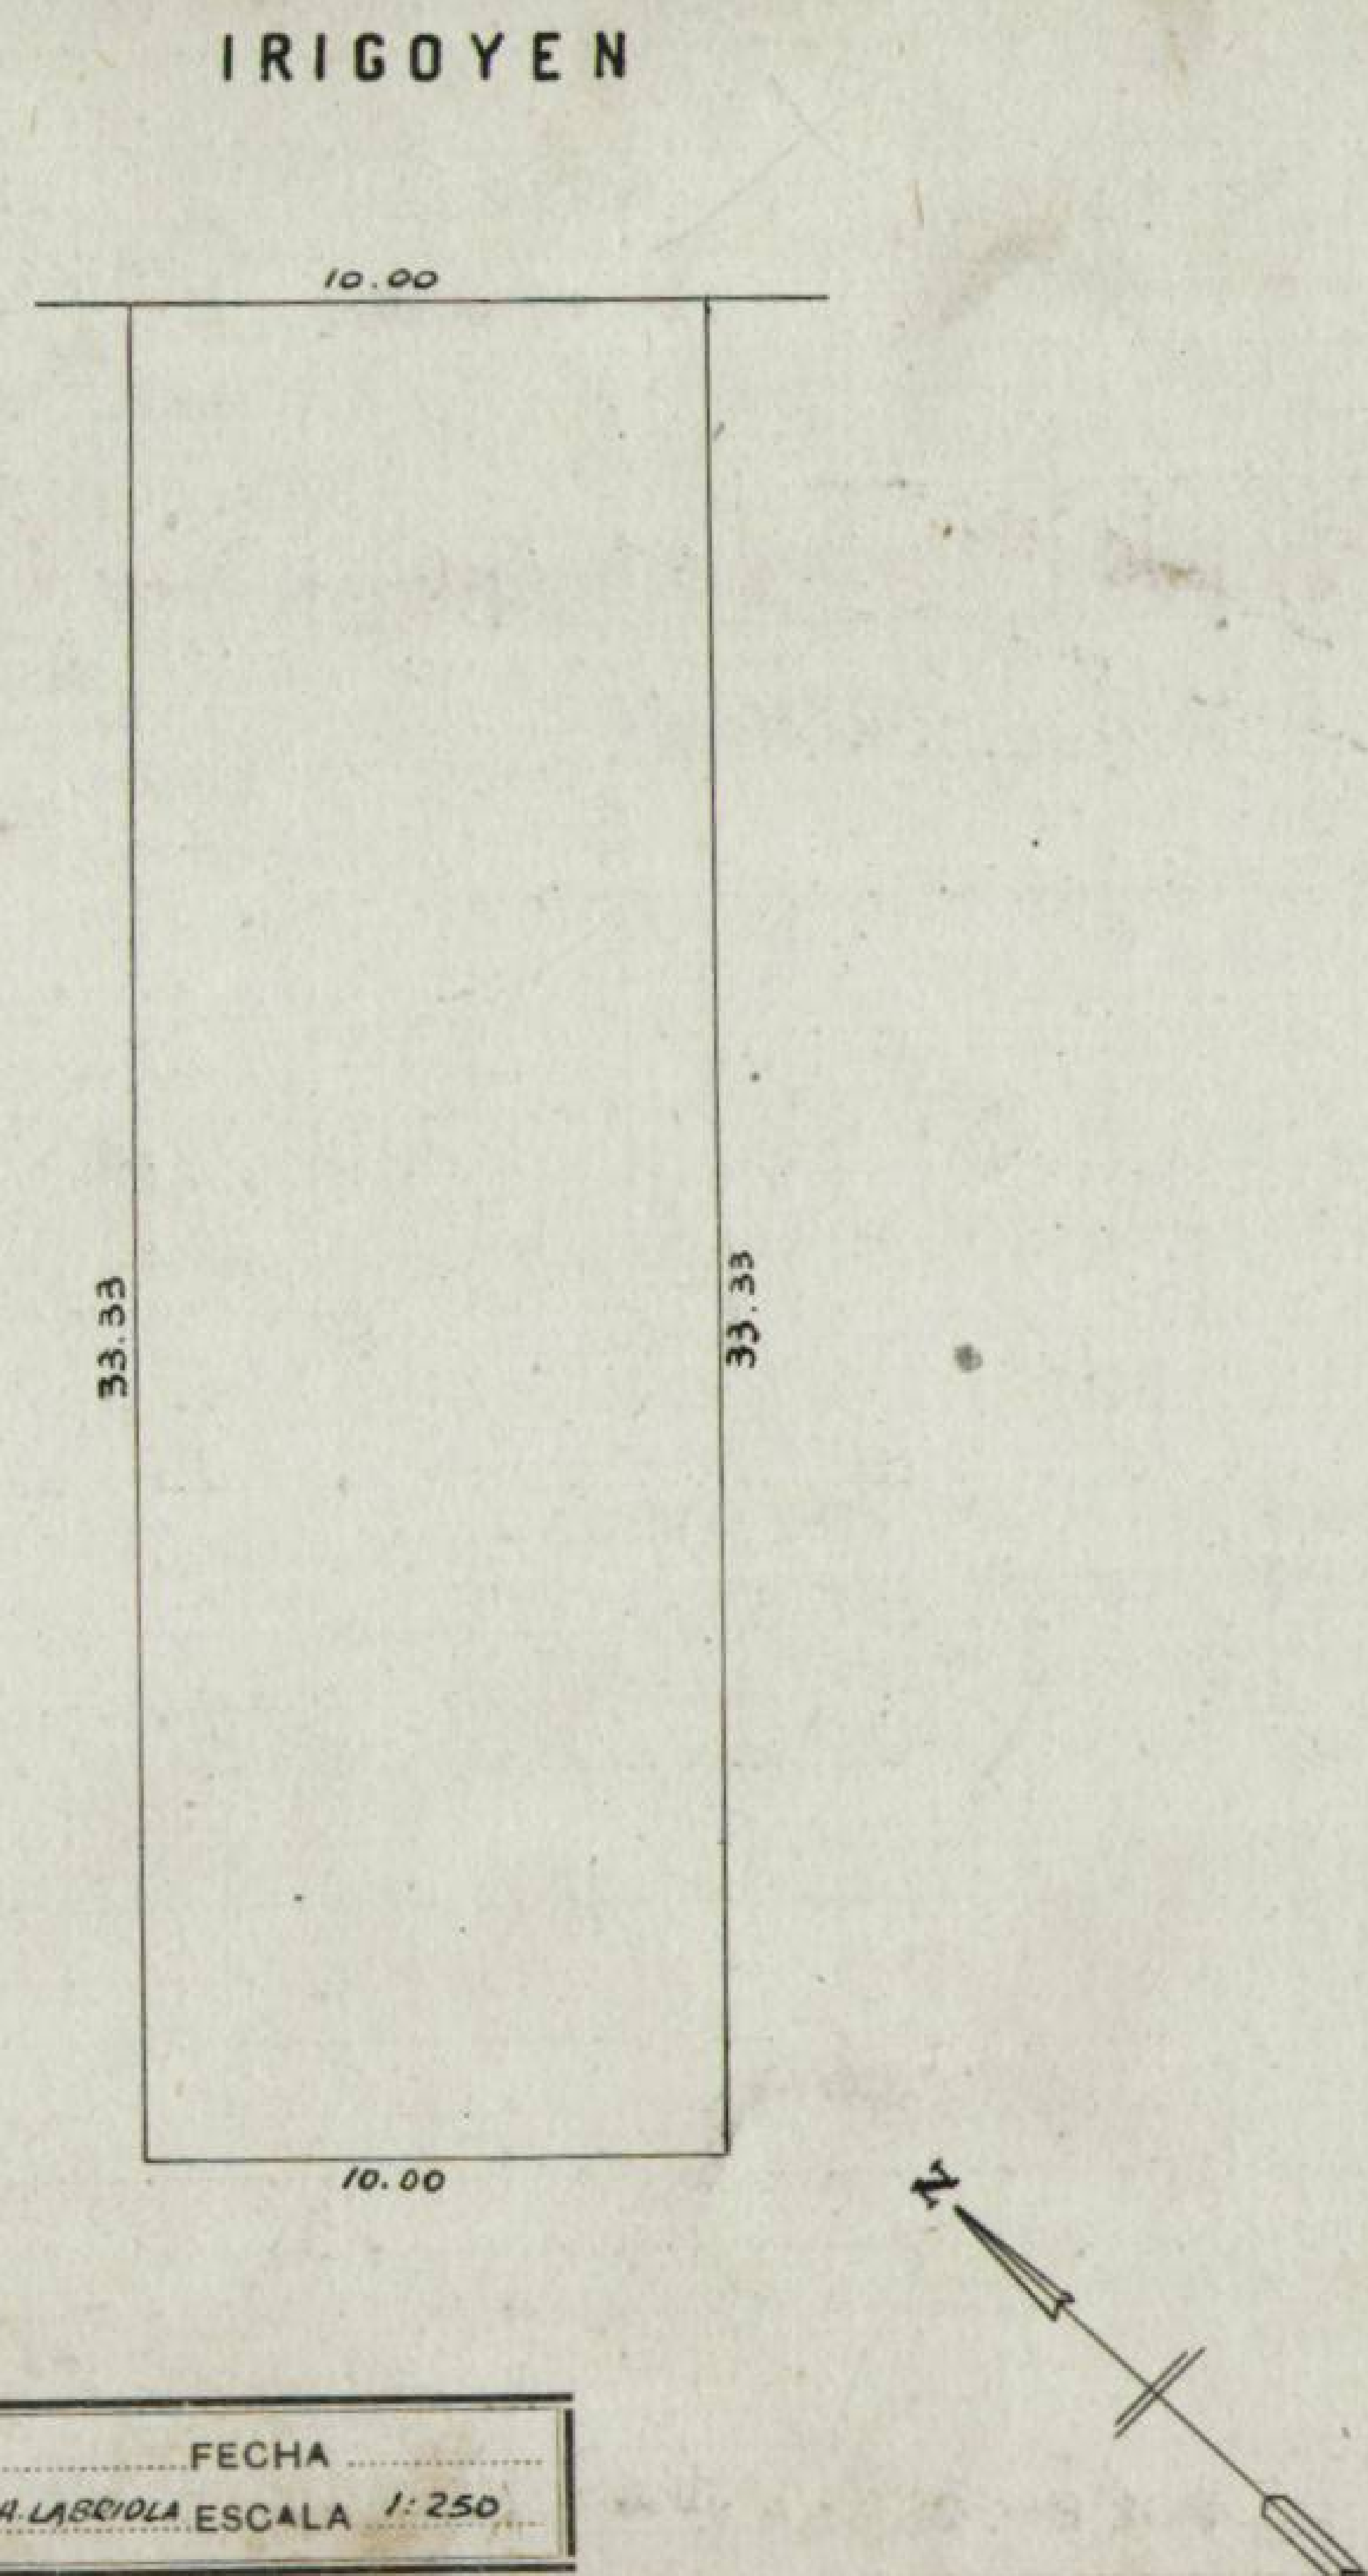


Cert. Parc. Nº 811545/c
Origen VTA
Fecha 19-6-58 [illegible]

Cert. Parc. Nº 55253
Origen VTA.
Fecha 12.12.60 [illegible]

Cert. Parc. Nº 14048
Origen Cerca y Acera
Fecha 9-6-61 [illegible].

Cert. Parc. Nº 16212
Origen [illegible]
Fecha 30-8-61 [illegible]

Cert. Parc. Nº 44667
1038 Origen Ampl. y Demol parcial
Fecha 20/12/82 [illegible]

Cert. Parc. Nº
Origen
Fecha

Cert. Parc. Nº
Origen
Fecha

Cert. Parc. Nº
Origen
Fecha

OPERADOR ........ FECHA ........
DIBUJANTE M.A. LABRIOLA ESCALA 1:250

OPERADOR ........ FECHA ........
DIBUJANTE ........ ESCALA ........

[illegible]