

SOL. DE NUM 14700
Nº 5742 PARC. 3 B
FECHA 30-5/944

SOL. DE NUM 16371
Nº 5744 PARC. -
FECHA 5-8-49

3

Folio 885 Tomo 492
239 1911
" " " " 206.130

425607
Nº 17505 0311
1-8-26

CERT. PARC. Nº 21030
ORIG Conet R
FECHA 30-5/944

CERT. PARC. Nº 58949
ORIG Venta
FECHA 21-9-44

CERT. PARC. Nº 79431
ORIG H.M. - K
FECHA 17-3-41


CERT. PARC. Nº 156405
ORIG H.M. - K
FECHA 14-11-46

CERT. PARC. Nº 13917
ORIG Amp. W
FECHA 11-8-49

CERT. PARC. Nº 55294
ORIG Hipoteca
FECHA 25-18-49

CERT. PARC. Nº 91708
ORIG Flap
FECHA 17-7-50 Mas

CERT. PARC. Nº 36958
ORIG Ado
FECHA 17-11-95

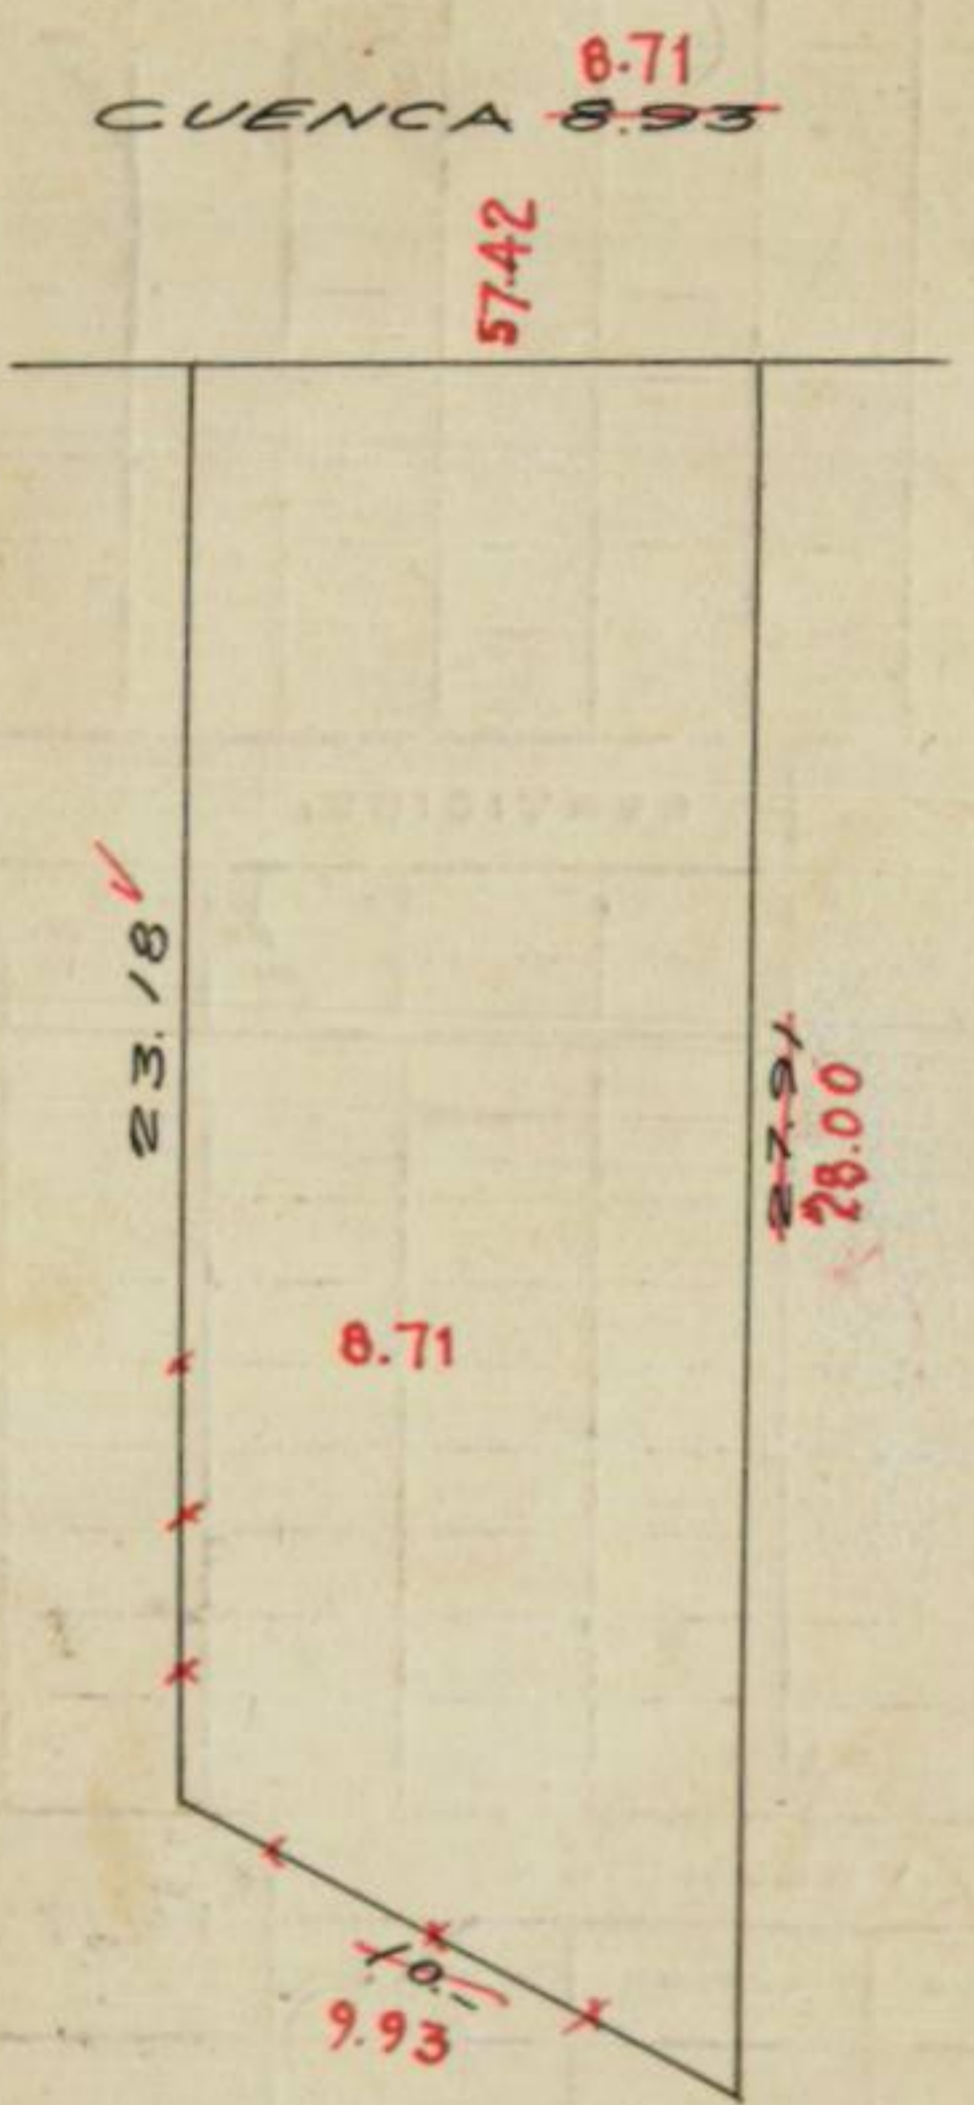

DIREC. BRAL DEL CATASTRO
Fecha 2-11-10 Esc. = 1:250
OPERADOR Pelliza
Lodigiani

OPERADOR Benites FECHA 30.7.49
DIBUJANTE del Valle ESCALA 1:250