
SOL. DE NUM. 54582
Nº 1958
FECHA 1/7/947

4

Folio 1 Tomo 1042 Zona Norte Finca Nº 53886

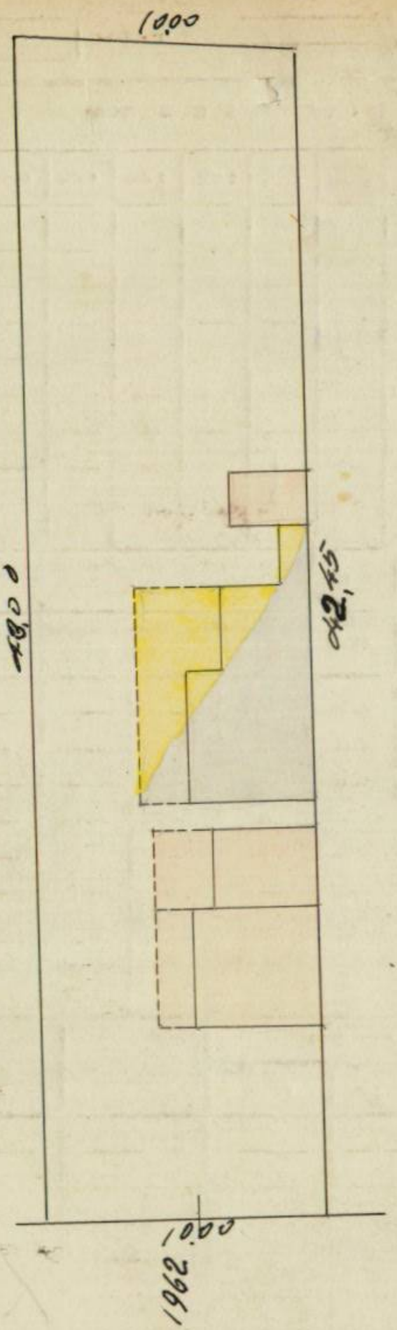


DIREC. GRAL. DEL CATASTRO
Fecha 27-10-40 Esc. = 1: 250
OPERADOR OTTONE
M. A. BALBONTIN

ESCALA 1:250
JUNIO DE 1938 Marcelli

CERT°. P. C°. Nº 46045
ORIGEN Hipoteca
FECHA 28-8-46

CERT°. PARC°. Nº 69789
ORIGEN
FECHA 11-9-946

CERTo. PARCo. No. 46534
ORIGEN Hipoteca
FECHA 3/7/946

CERT°. PARC°. Nº 209506
ORIGEN Venta
FECHA 23.11.987

CERT°. 18282
Hipoteca
27/8/63
Mz. Lot: 3
Sem. transf.
2-178

=
Leiva
31/3/78