
PARC. 2

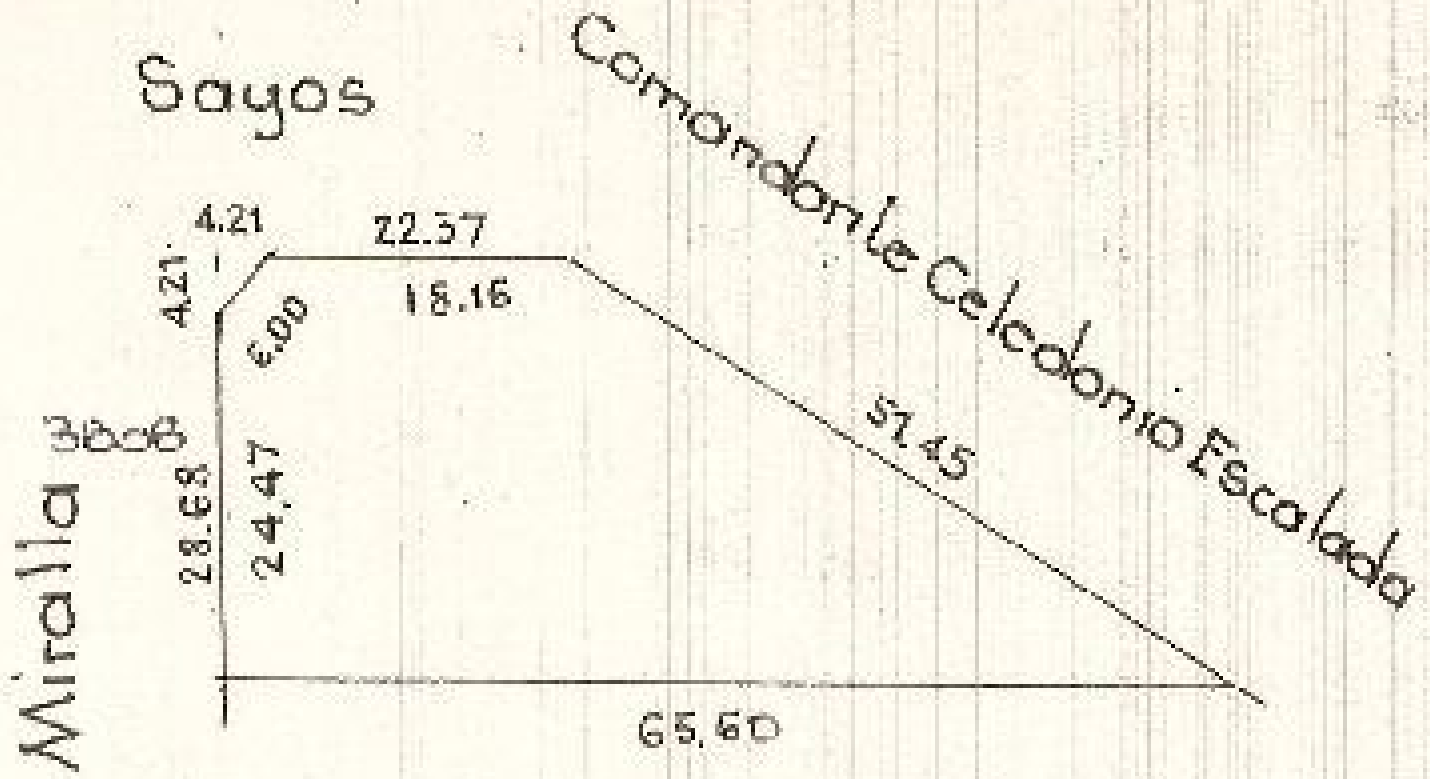

Nº	OTORGADO		ANUL.
	Nº Solic.	Fecha	

Cert. Parc. Nº ....
Origen ....
Fecha ....

Cert. Parc. Nº ....
Origen ....
Fecha ....

Cert. Parc. Nº ....
Origen ....
Fecha ....

Cert. Parc. Nº ....
Origen ....
Fecha ....

Cert. Parc. Nº ....
Origen ....
Fecha ....

Cert. Parc. Nº ....
Origen ....
Fecha ....

Cert. Parc. Nº ....
Origen ....
Fecha ....

Cert. Parc. Nº ....
Origen ....
Fecha ....

ord. 44873-91 - Plano 017-C-91

OPERADOR .... FECHA 30-XII-92
DIBUJANTE C.R. .... ESCALA 1:100 ....

Plano 019-C-91
AVA VI-2013 Olecuj

OPERADOR .... FECHA ....
DIBUJANTE .... ESCALA ....

OPERADOR .... FECHA ....
DIBUJANTE .... ESCALA ....