

SOL. DE MINA 41546
Nº 3691
FECHA 31/10/50

17

234 f676 N Finca Nº 11540

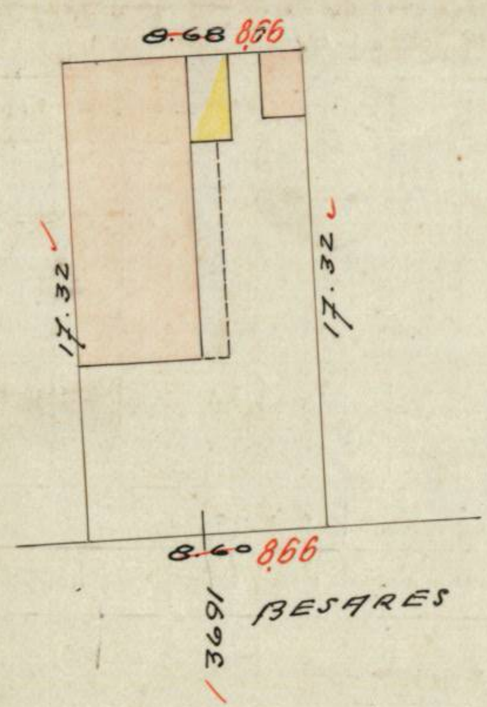

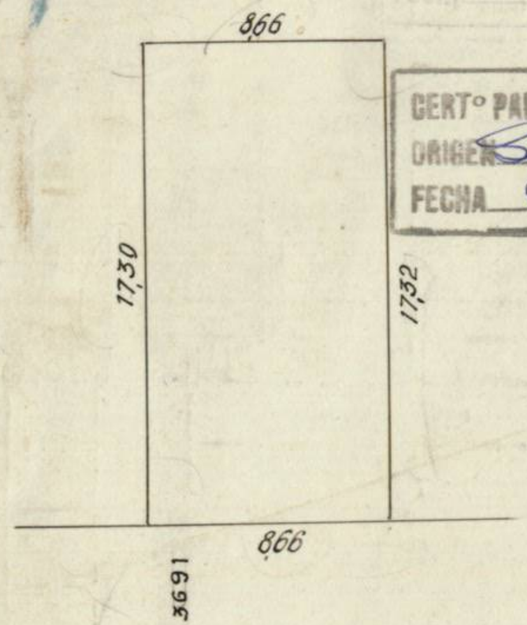

Cta 78/12

CERT° PARC° Nº 9576
ORIGEN C EG
FECHA 20 junio 33

CERT°. PARC°. Nº. 18839
ORIGEN Venta
FECHA 12/9/40

CERT° PARC° Nº 7216/4-V-75
ORIGEN Sucesorio
FECHA 8-7-76

CERT° PARC° Nº 15947
ORIGEN Venta
FECHA 9-12-46 R

CERTo. PARCo. No. 111297
ORIGEN Hipot
FECHA 13-9-51 Dy

CERTo. PARCo. No. 56261
ORIGEN Construcción
FECHA 31/10/950

CERT°. PARC°. Nº. 138506
ORIGEN Venta
FECHA 19/3/57 E

CERT°. PARC°. Nº. 138506
Venta
2/4/57 E

CERT° PARC°
ORIGEN Venta
FECHA 14/5/57

DIREC. GRAL. DEL CATASTRO
FECHA 13-1-41 Esc-1:250
OPERADOR A.M.Triglani

F. J. Fernández
ESCALA 1:250
MARZO de 1936 Durand

OPERADOR LA CROUTS FECHA 3-V-52
DIBUJANTE CURSIO ESCALA 1:250

OPERADOR TEALDI FECHA V-53
DIBUJANTE CURSIO ESCALA 1:250