
30

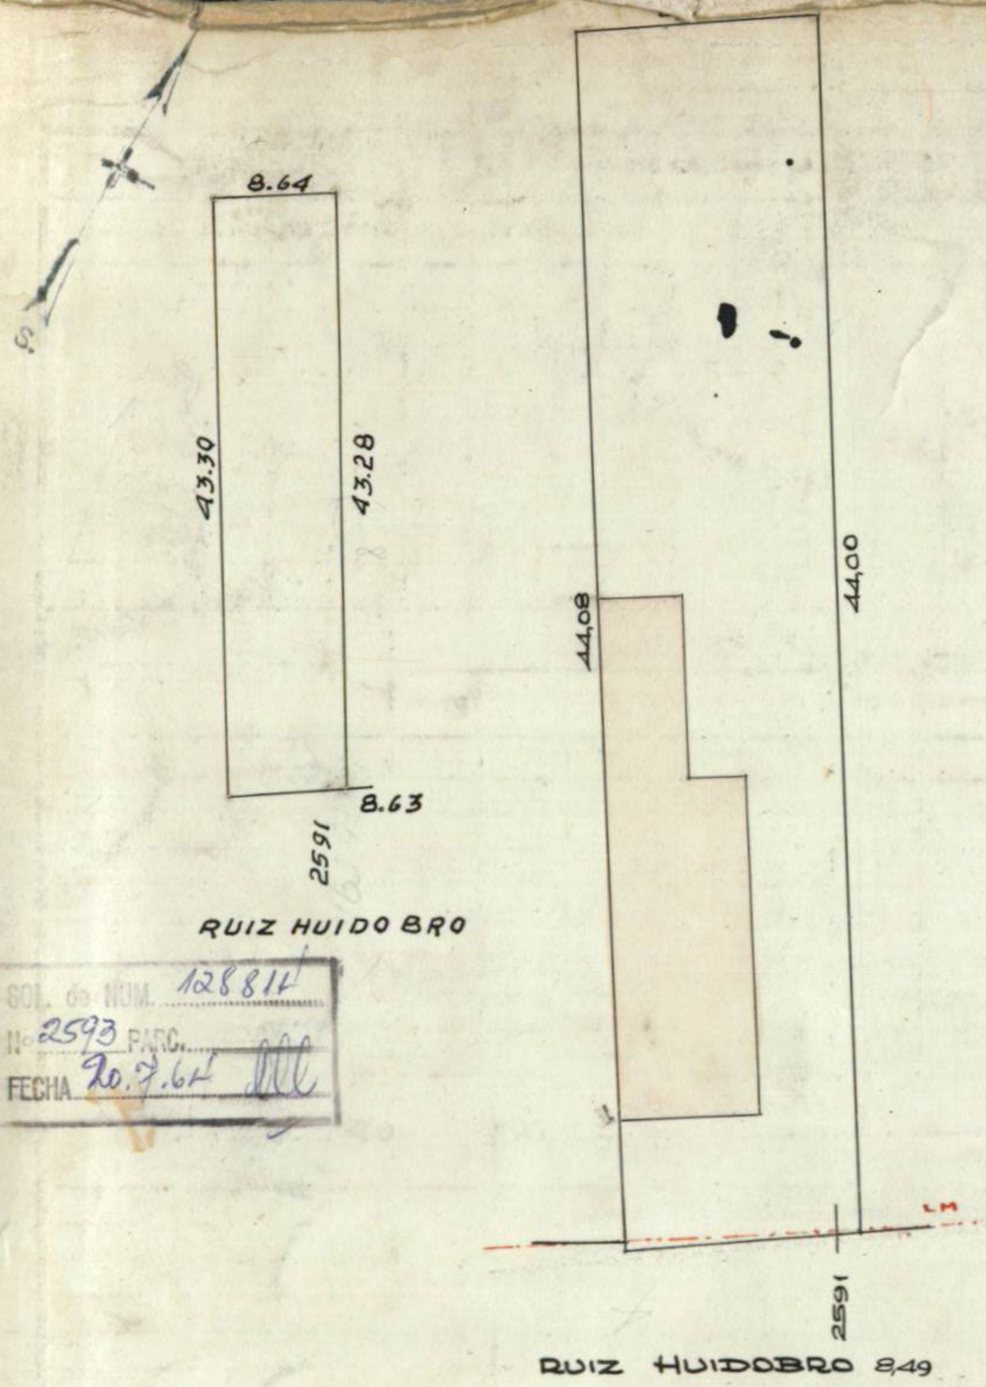

CERT° PARC° N° 003931
ORIGE 6b.
FECHA 3/8/53

003931
Venta 1/2 cuad
14/8/53

32321
CERT. PARC. N° 55327
ORIGEN 6b.
FECHA 13.7.64

CERT. PARC. N° 55327
ORIGEN Ampl.
FECHA 20.7.64

CERT° PARC° N° 104568
ORI Utiq cuad
FECHA 20/4/69

SOL. de NUM. 128814
N° 2593 PARC.
FECHA 20.7.64

DIREC. GRAL. DEL CATASTRO
Fecha VIII/1/41 Esc.= 1: 250
OPERADOR TRIGIANI

RETIF. LÍNEA MUNICIPAL CALLE RUIZ HUIDOBRO DE VIDAL A AMENABAR
EXP. 103554/56 - DECRETO 6612/56 - plano 1031-55

ESCALA 1:250

OCTUBRE de 1932 - Estrada -