
Nº	OTORGADO		ANUL.
	Nº Solic.	Fecha	

PARC. 24

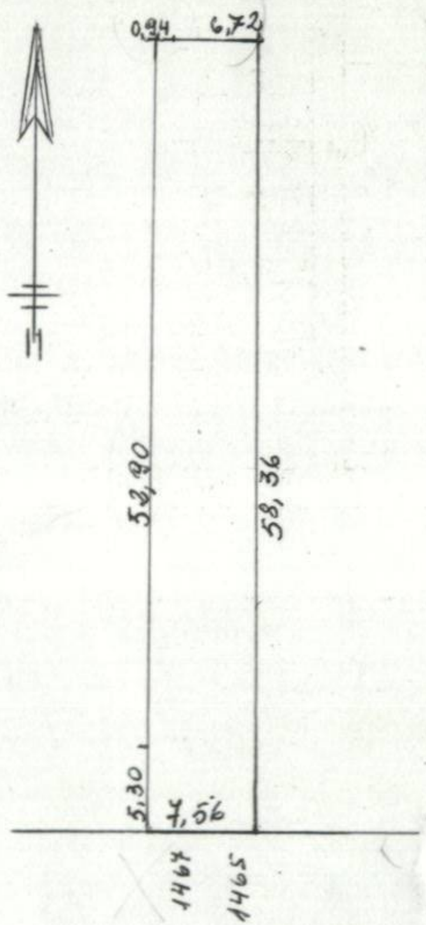

Tte. Gral Juan Domingo Perón

OPERADOR RICARDI FECHA X - 1944
DIBUJANTE M. CALVETÉ ESCALA 1:500

OPERADOR ..... FECHA .....
DIBUJANTE ..... ESCALA .....

OPERADOR ..... FECHA .....
DIBUJANTE ..... ESCALA .....

Cert. Parc. Nº .....
Origen .....
Fecha .....

Cert. Parc. Nº .....
Origen .....
Fecha .....

